

Grundstück Nr. 2261  
Bauherr:  
Heinz + René Kumschick  
Obermos-Strasse 10  
8267 Berlingen

Datum: 1. September 2017  
Architekt:  
Kumschick Wohnbauten AG  
Obermos-Strasse 10  
8267 Berlingen



Geoinfo Wil AG  
Speerstrasse 10  
9500 Wil


Berlingen, 10.10.17  
Bauherrschaft + Grundeigentümer

Architekt:

*H.V. - [Signature]*  
*H.V. - [Signature]*

*[Signature]*

Hohrainstrasse

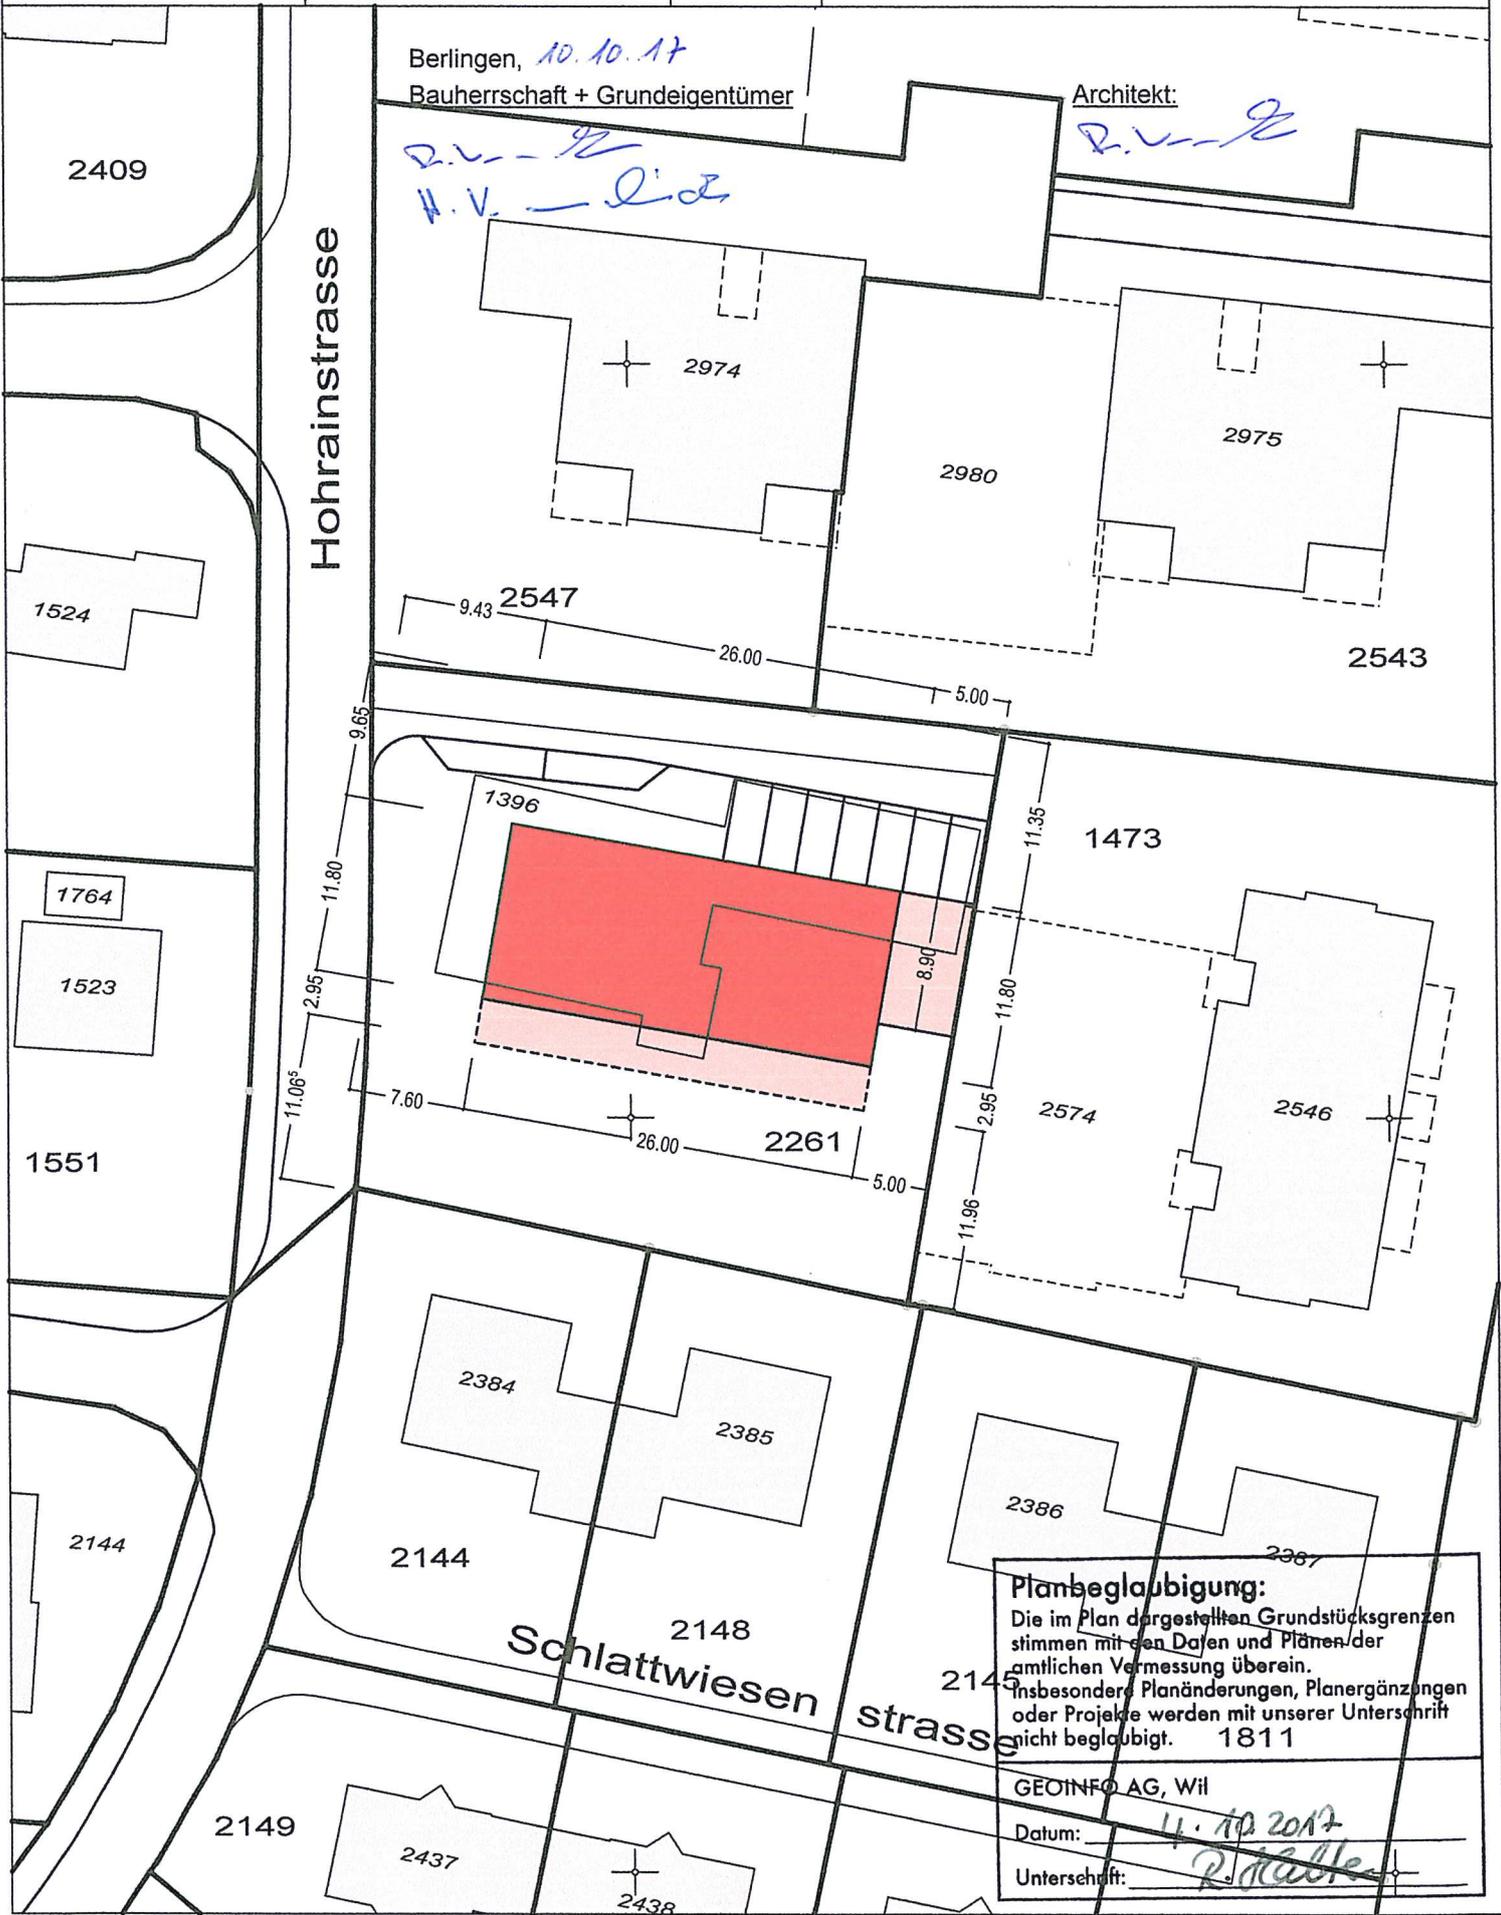

**Planbeglaubigung:**

Die im Plan dargestellten Grundstücksgrenzen stimmen mit den Daten und Plänen der amtlichen Vermessung überein. Insbesondere Planänderungen, Planergänzungen oder Projekte werden mit unserer Unterschrift nicht beglaubigt. 1811

GEOINFORM AG, Wil

Datum: 11.10.2017

Unterschrift: *[Signature]*