


Baugesuch – Terrainanpassung Spielplatz / Erstellung Trockensteinmauer
Bisacht 1147, 9248 Bichwil / Grundstück 566

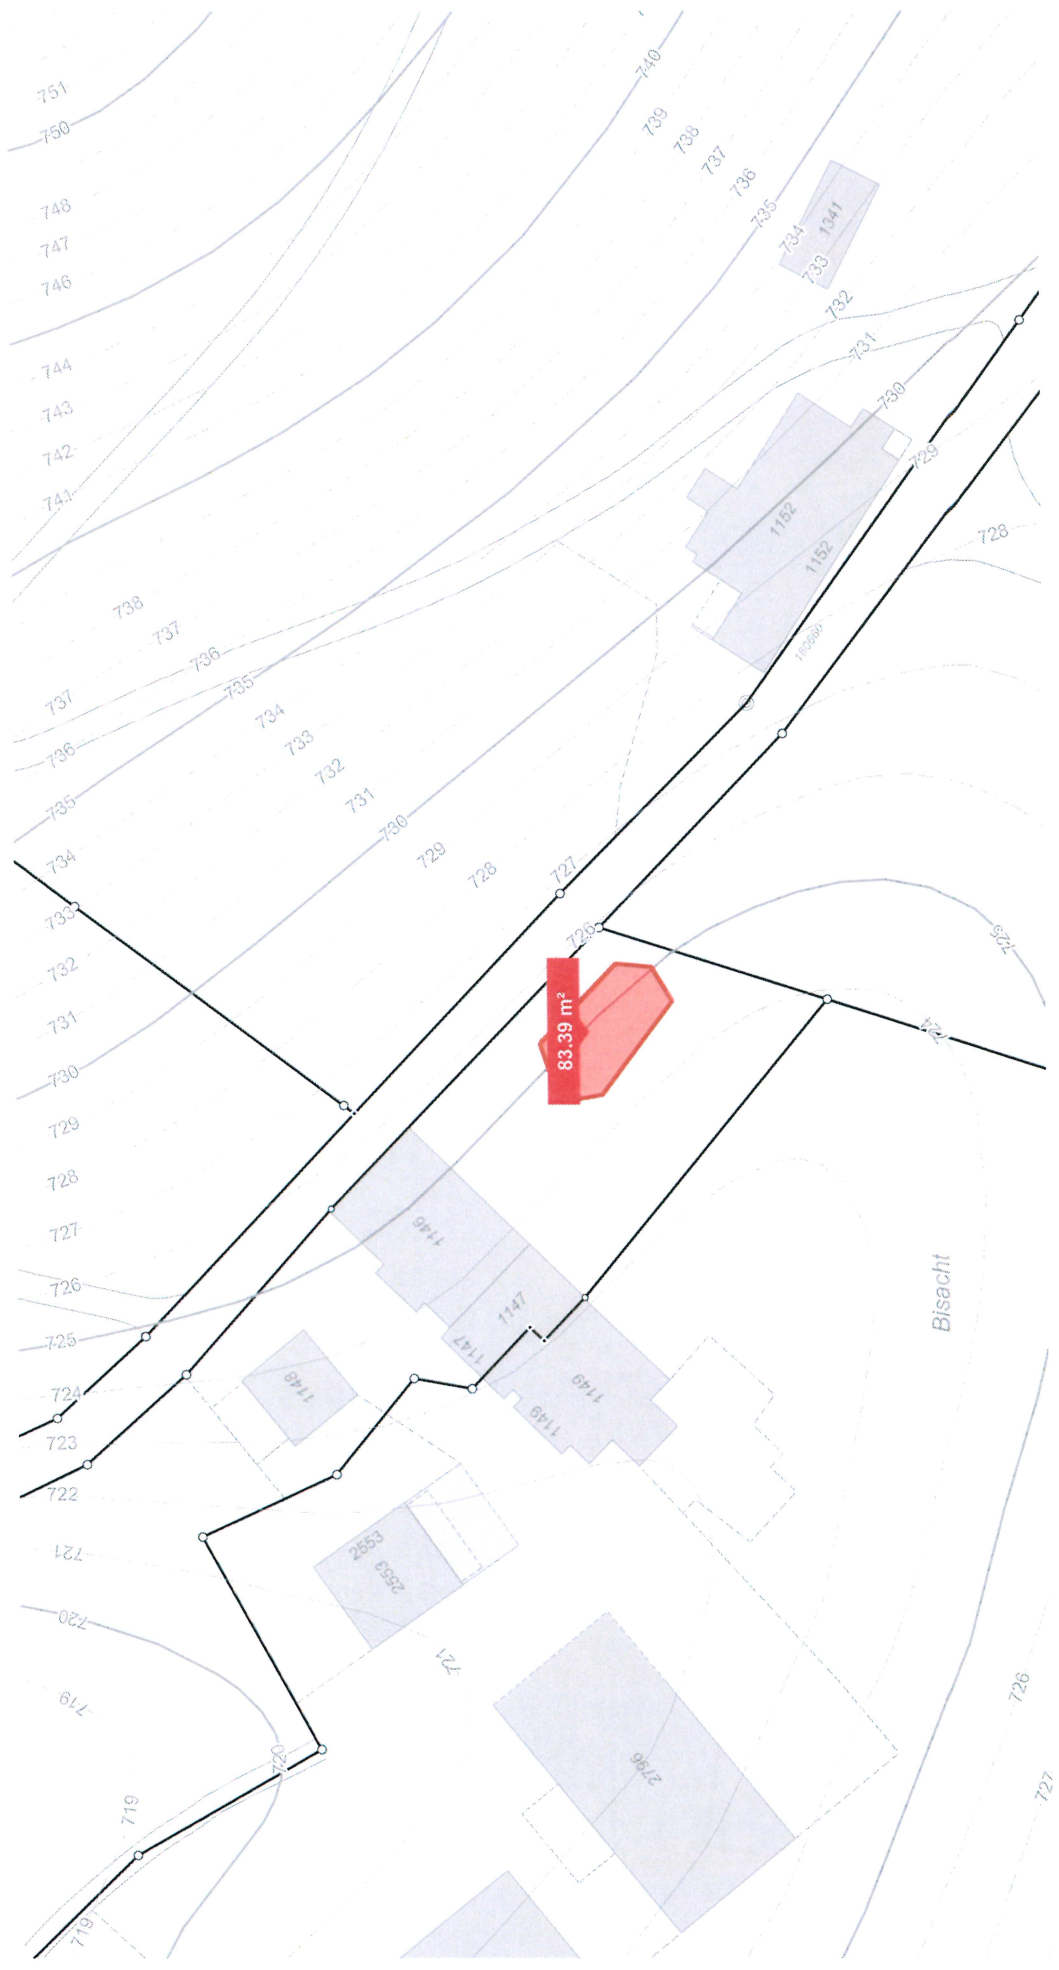

24.4.18 M. Gschler