


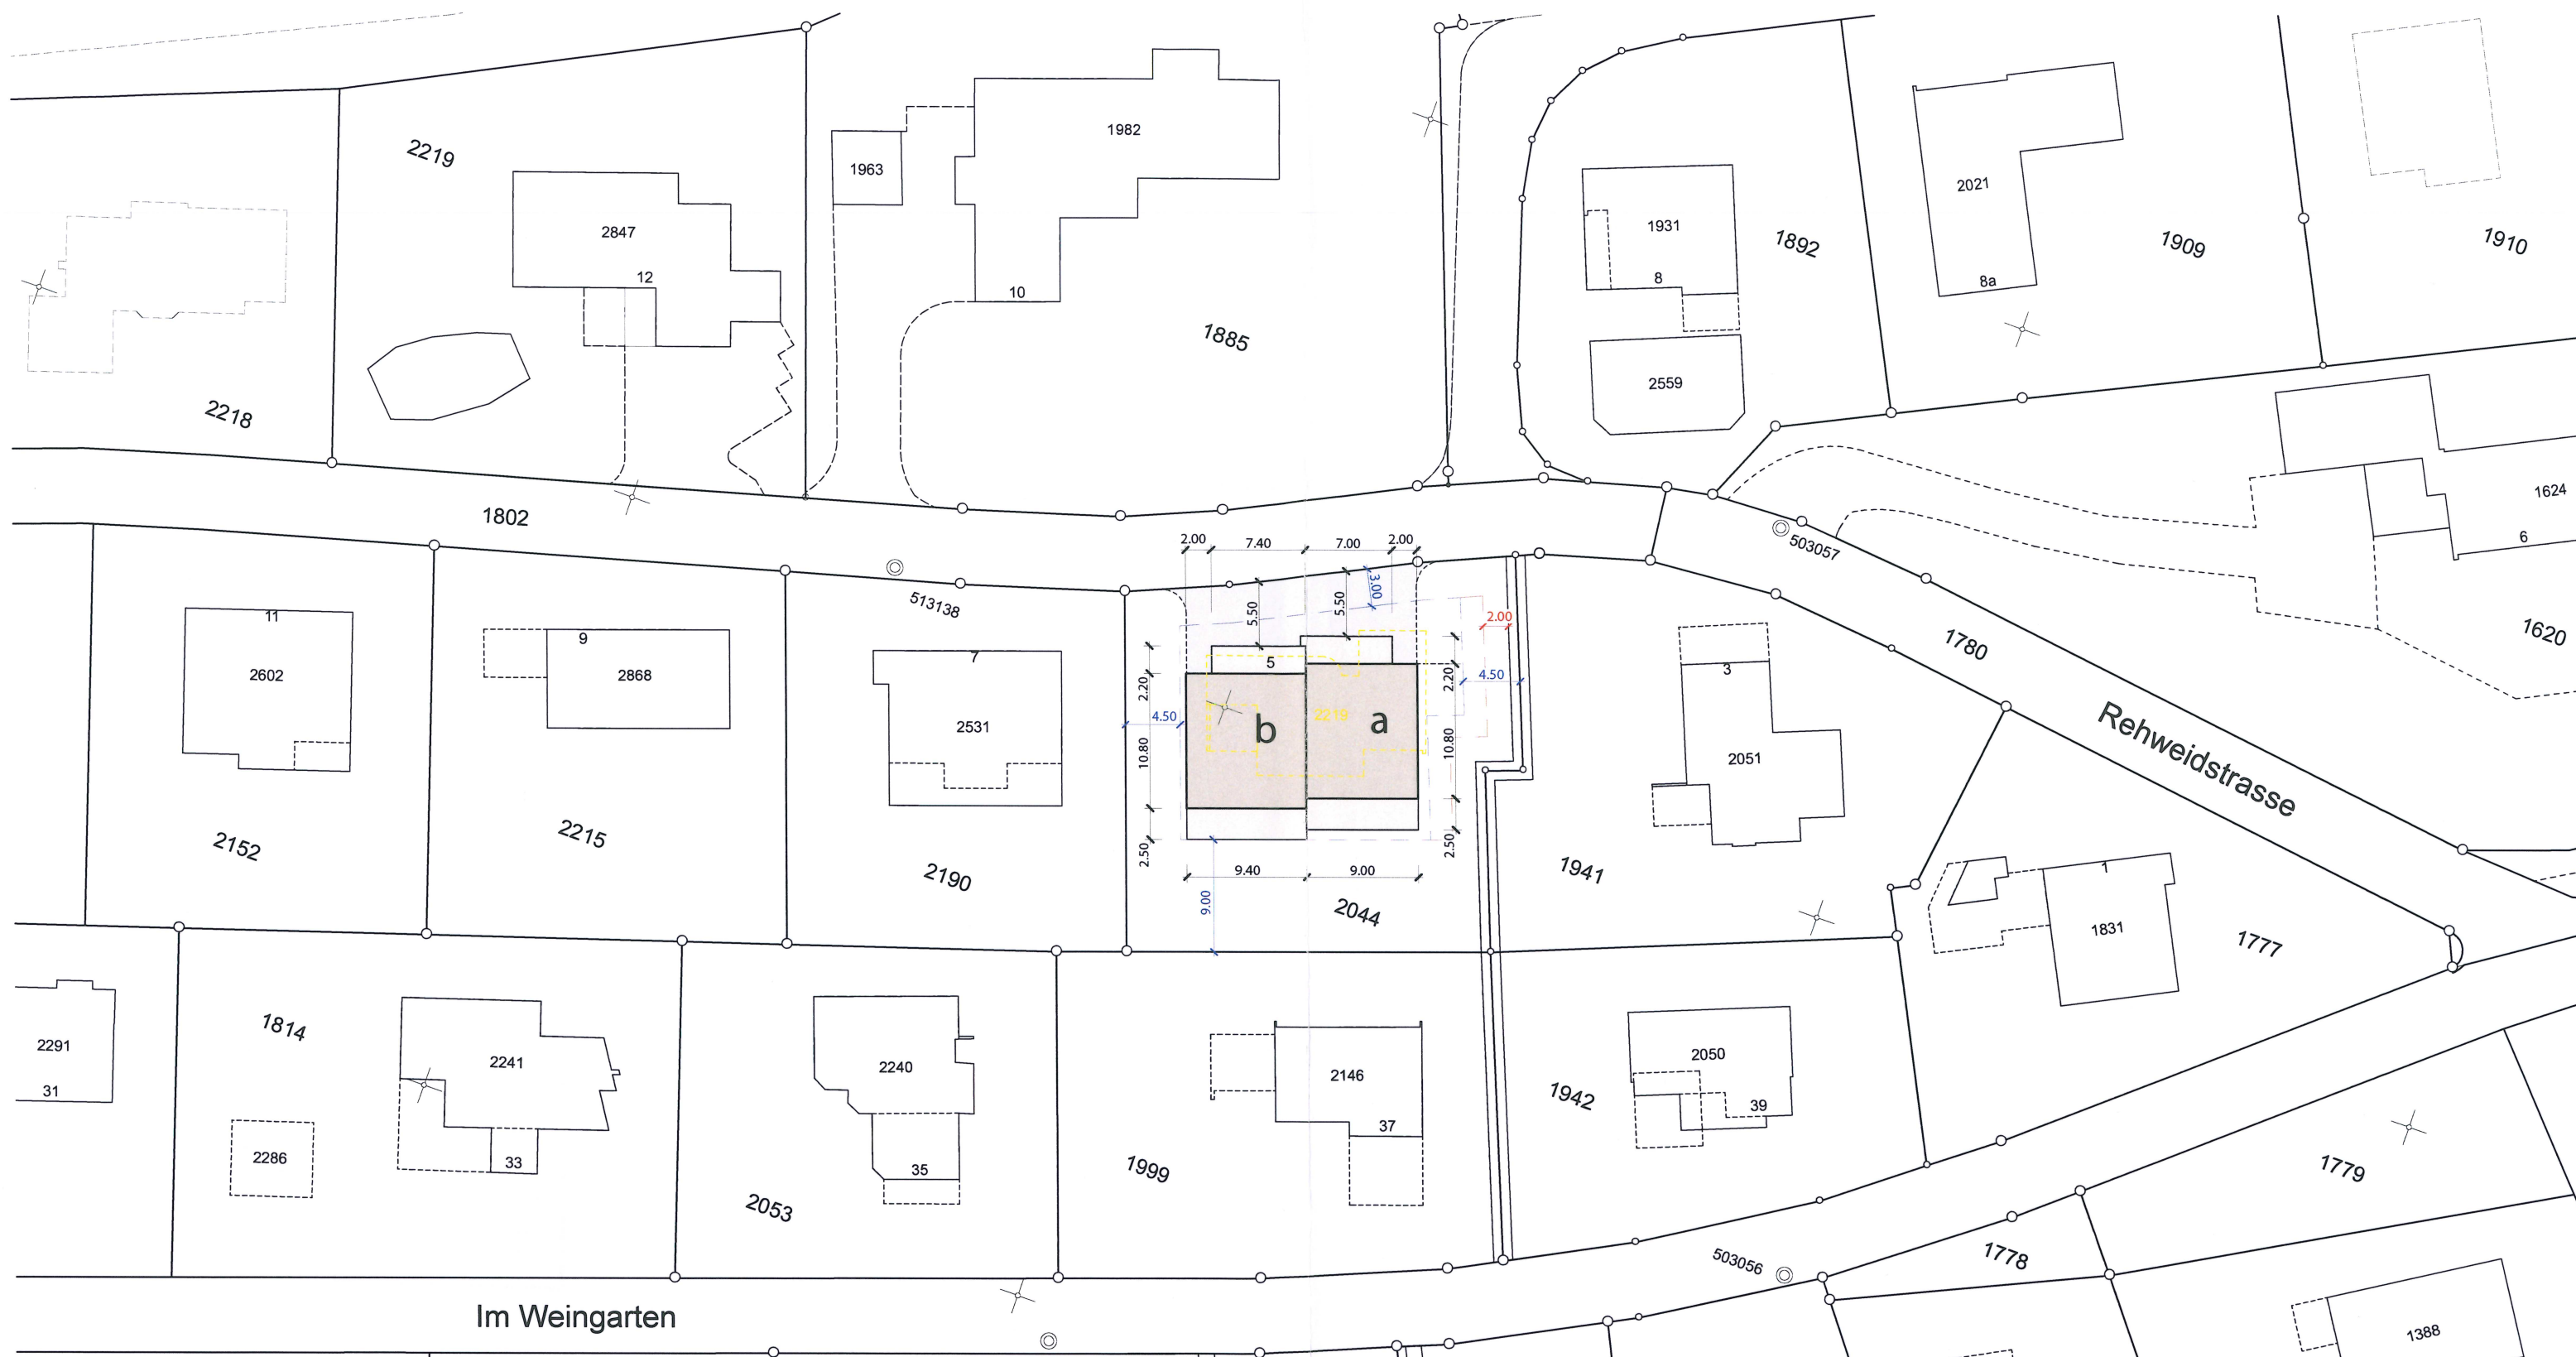

Planbestätigung:
Die im Plan dargestellten Grundstücksgrenzen stimmen mit den Daten und Plänen der amtlichen Vermessung überein. Planänderungen, Planergänzungen oder Projekte werden mit unserer Unterschrift nicht bestätigt.

GEOINFO Vermessungen AG, Gossau
Datum: 20.7.18
Unterschrift: [Signature]

bauherr / grundeigentümer
alen blazanovic
oberdorfstrasse 20
8153 rümlang

projektverfasser
arex baumanagment ag
bahnhofstrasse 128
9244 niederuzwil

ort/datum: niederuzwil / 19.07.2018

baueingabe
haus a = 623.55 haus b = 624.50

situation 1:500
0 ————— 25m

objekt: neubau zwei efh - rehweidstrasse 5, 9242 oberuzwil
bauherr: alen blazanovic, oberdorfstrasse 20, 8153 rümlang

projekt: b17-21
datum: 19.07.2018 vd
rev.:
format: a3

