


Gemeinde
Oberuzwil

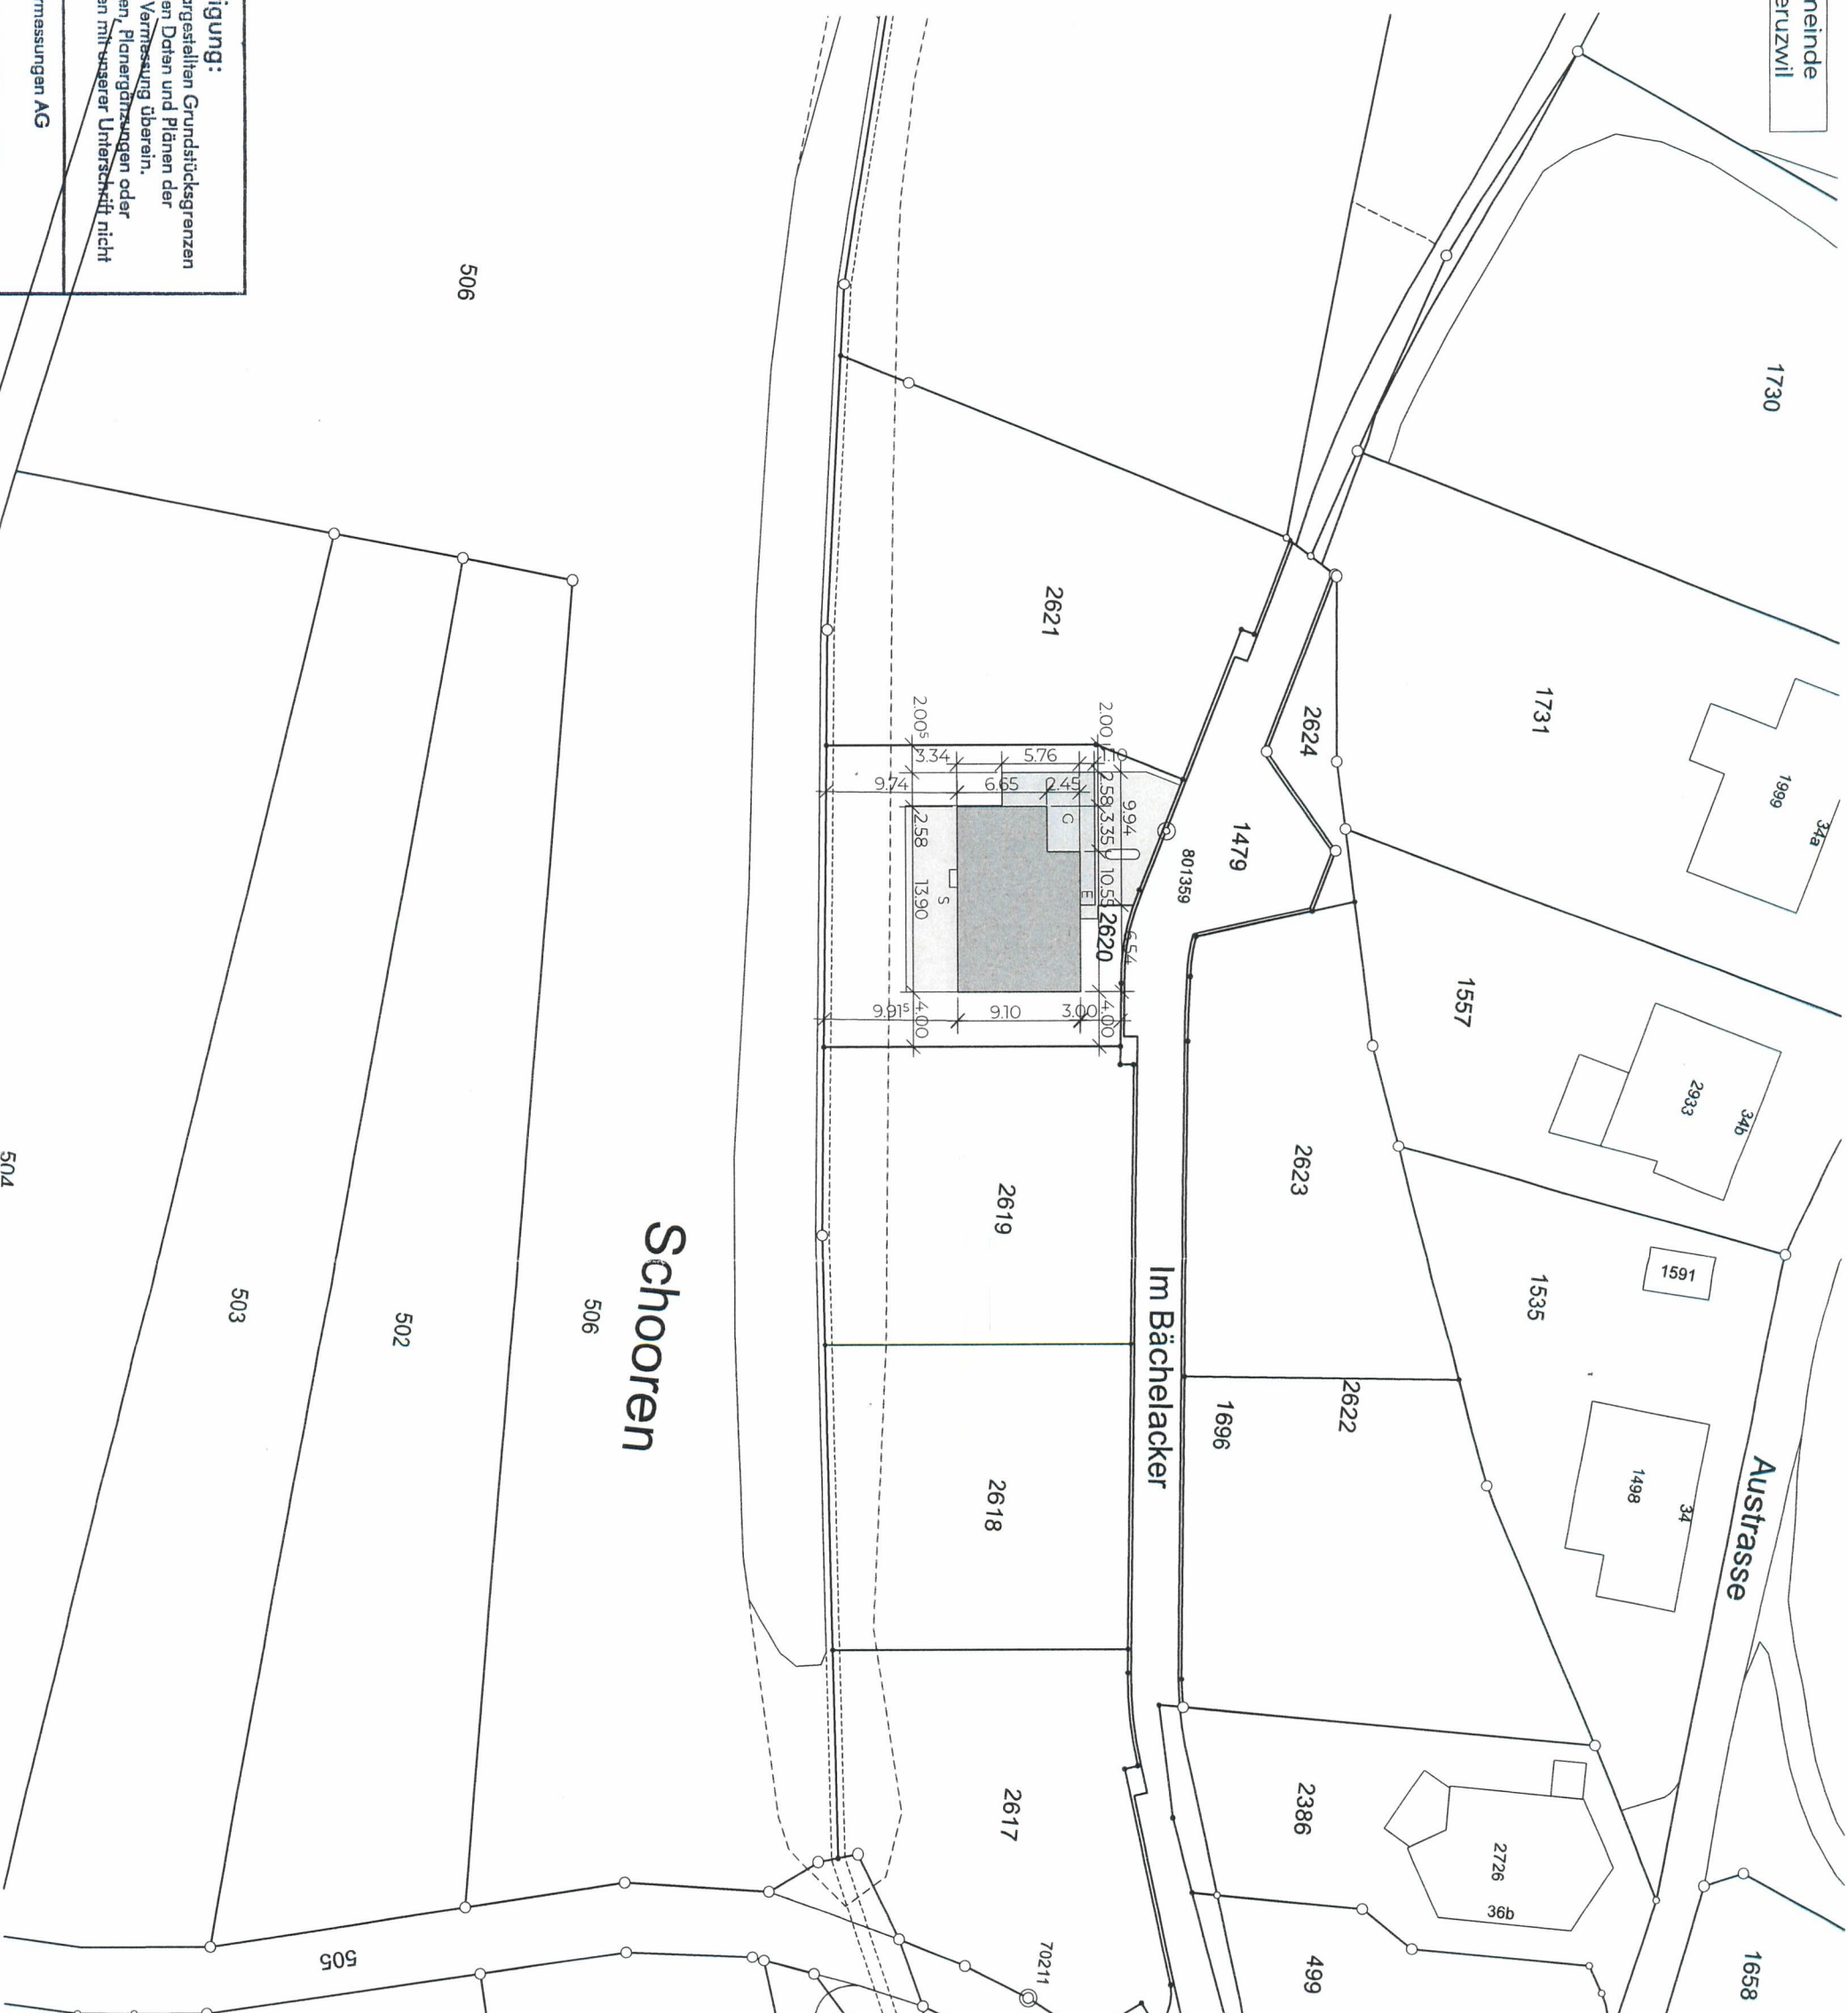

Planbestätigung:

Die im Plan dargestellten Grundstücksgrenzen stimmen mit den Daten und Plänen der amtlichen Vermessung überein.
Planänderungen, Planergänzungen oder Projekte werden mit unserer Unterschrift nicht bestätigt.

GEOTINFO Vermessungen AG

Will,

27. NOV. 2019

Unterschrift:

2/2/20

architekten

MARTY
ARTHUR
IMMOVISION

Situation 1:500

587.95 m.ü.M.

Papierformat A3-Quer 420 x 297

Gez. 21.08.2019, me

Rev. 27.11.2019, me

Die Bauherrschaft

Andrea und Ewald Müller

Bogenstrasse 105, 9230 Flawil

Das Bauprojekt

Neubau

Parzelle 2620

Im Bächelacker, 9242 Oberuzwil SG

Die Unterschriften

Ort, Datum: Wil, 29.11.2019

Projektverfasser

Projektklasse:
Bauherrschaft / Grundeigentümer

Bauherrschaft / Grundeigentümer



LAVA-Architekten GmbH

Lindenstrasse 22, 8370 Simnach / 071 966 33 99