

SITUATION 1:500

Gemeinde Oberuzwil

Bauherrschaft:



Sandra Casanova + Rolf Stahl
St.Gallerstrasse 13a
9500 Wil

Objekt:

Abbruch/Neubau EFH
Kat. -NR.: 1651
Dorfstrasse 11
9248 Bichwil

BAUEINGABE

Datum: 07.10.2020 / mo

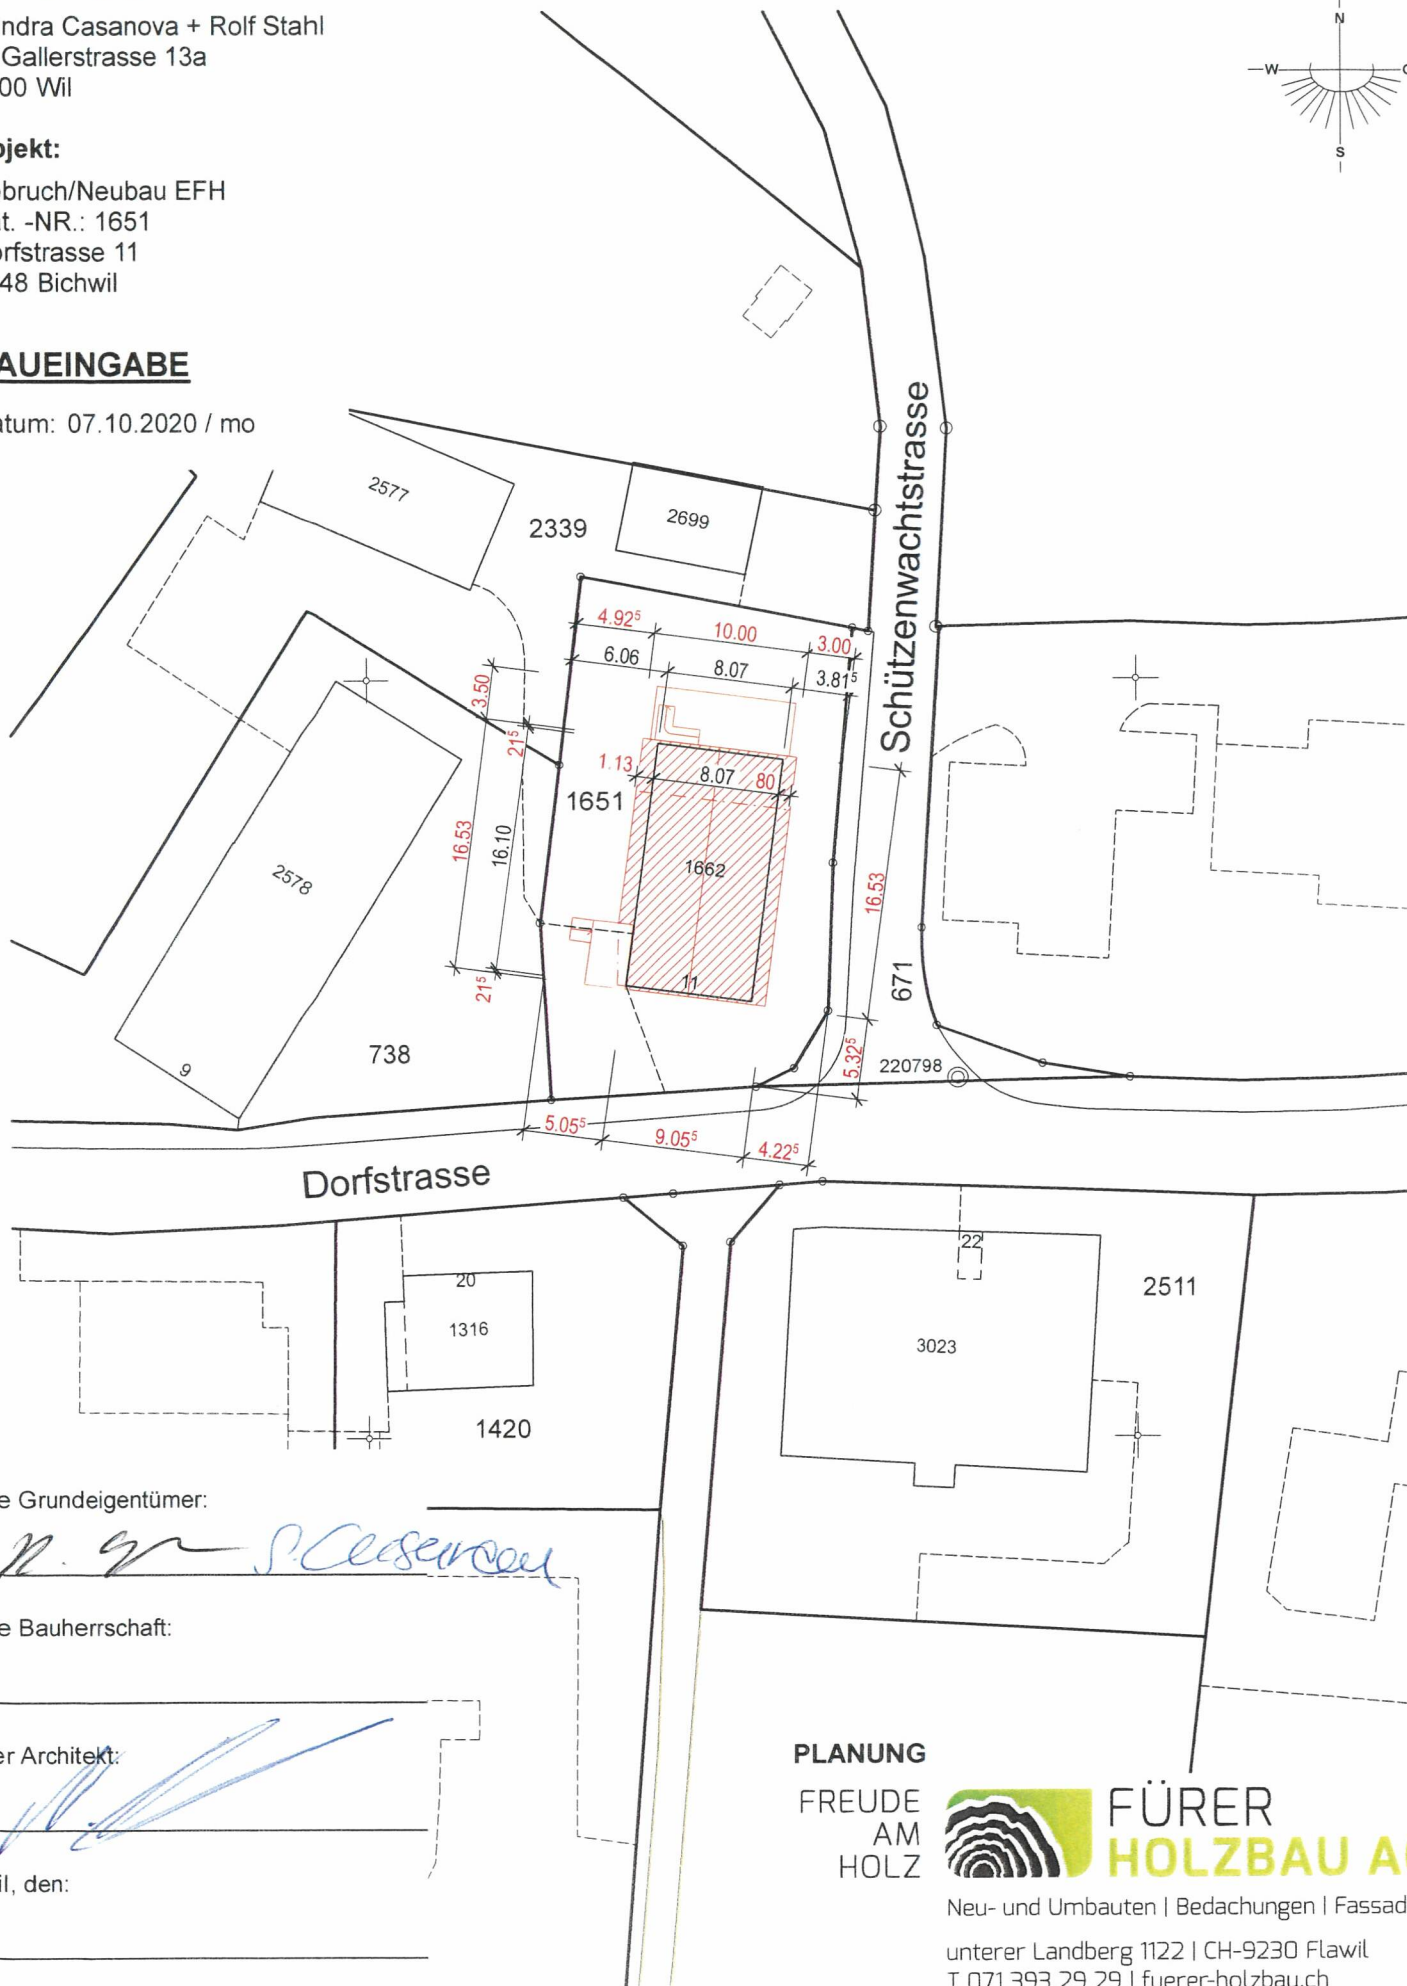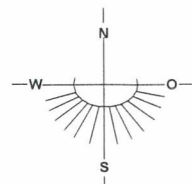

Die Grundeigentümer:

Die Bauherrschaft:

Der Architekt:

Wil, den:

PLANUNG

FREUDE
AM
HOLZ



FÜRER
HOLZBAU AG

Neu- und Umbauten | Bedachungen | Fassaden

unterer Landberg 1122 | CH-9230 Flawil
T 071 393 29 29 | fuerer-holzbau.ch