


SITUATION 1:500

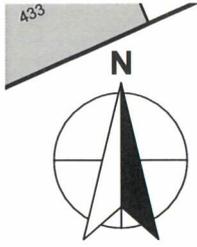


Planbestätigung:
Die im Plan dargestellten Grundstücksgrenzen stimmen mit den Daten und Plänen der amtlichen Vermessung überein. Planänderungen, Planergänzungen oder Projekte werden mit unserer Unterschrift nicht bestätigt.

GEOINFO Vermessungen AG

Wil, 29. MRZ. 2021

Unterschrift:

9242 OBERUZWIL

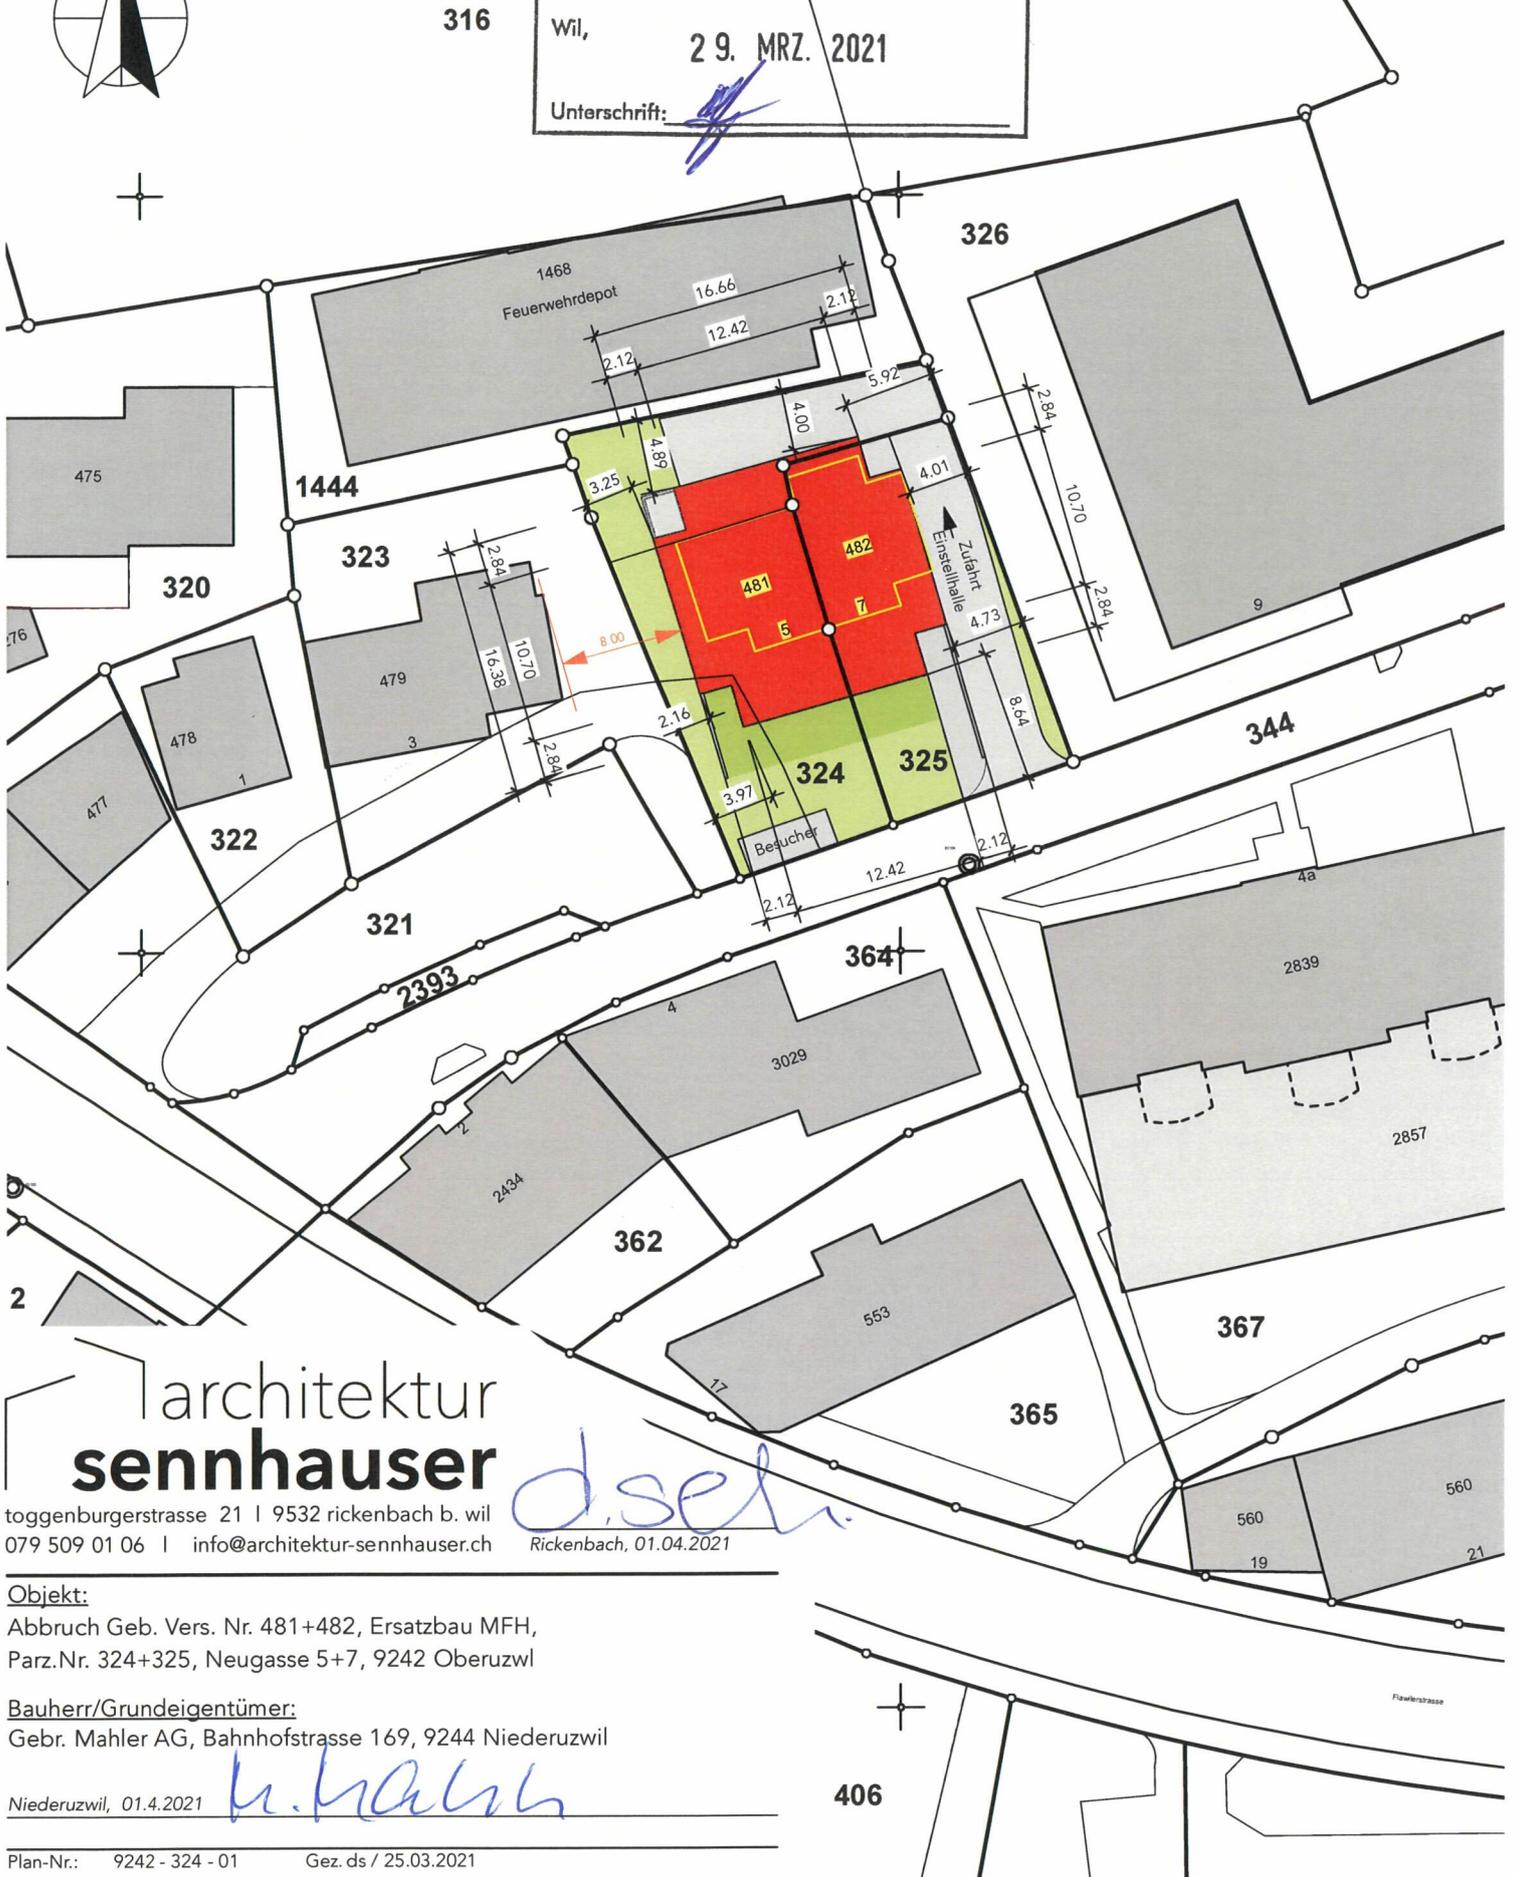

architektur
sennhauser

toggenburgerstrasse 21 | 9532 rickenbach b. wil
079 509 01 06 | info@architektur-sennhauser.ch

d. selh
Rickenbach, 01.04.2021

Objekt:

Abbruch Geb. Vers. Nr. 481+482, Ersatzbau MFH,
Parz.Nr. 324+325, Neugasse 5+7, 9242 Oberuzwil

Bauherr/Grundeigentümer:

Gebr. Mahler AG, Bahnhofstrasse 169, 9244 Niederuzwil

Niederuzwil, 01.4.2021 *M. Mahler*

Plan-Nr.: 9242 - 324 - 01 Gez. ds / 25.03.2021