

Situation 1:500

Papierformat A3-Quer 420 x 297
Gez. 26.02.2021, oli
Rev. 28.06.2021, oli

Die Bauherrschaft

Nathalie Gillard + Heiko Gehring
Schalkhusenstrasse 12, 9533 Kirchberg SG

Das Bauprojekt Neubau


Parzelle 2617
Im Bächelacker, 9242 Oberuzwil SG

Die Unterschriften

Ort, Datum: Wil, 02.07.2021

Projektverfasser

Bauherrschaft / Grundeigentümer

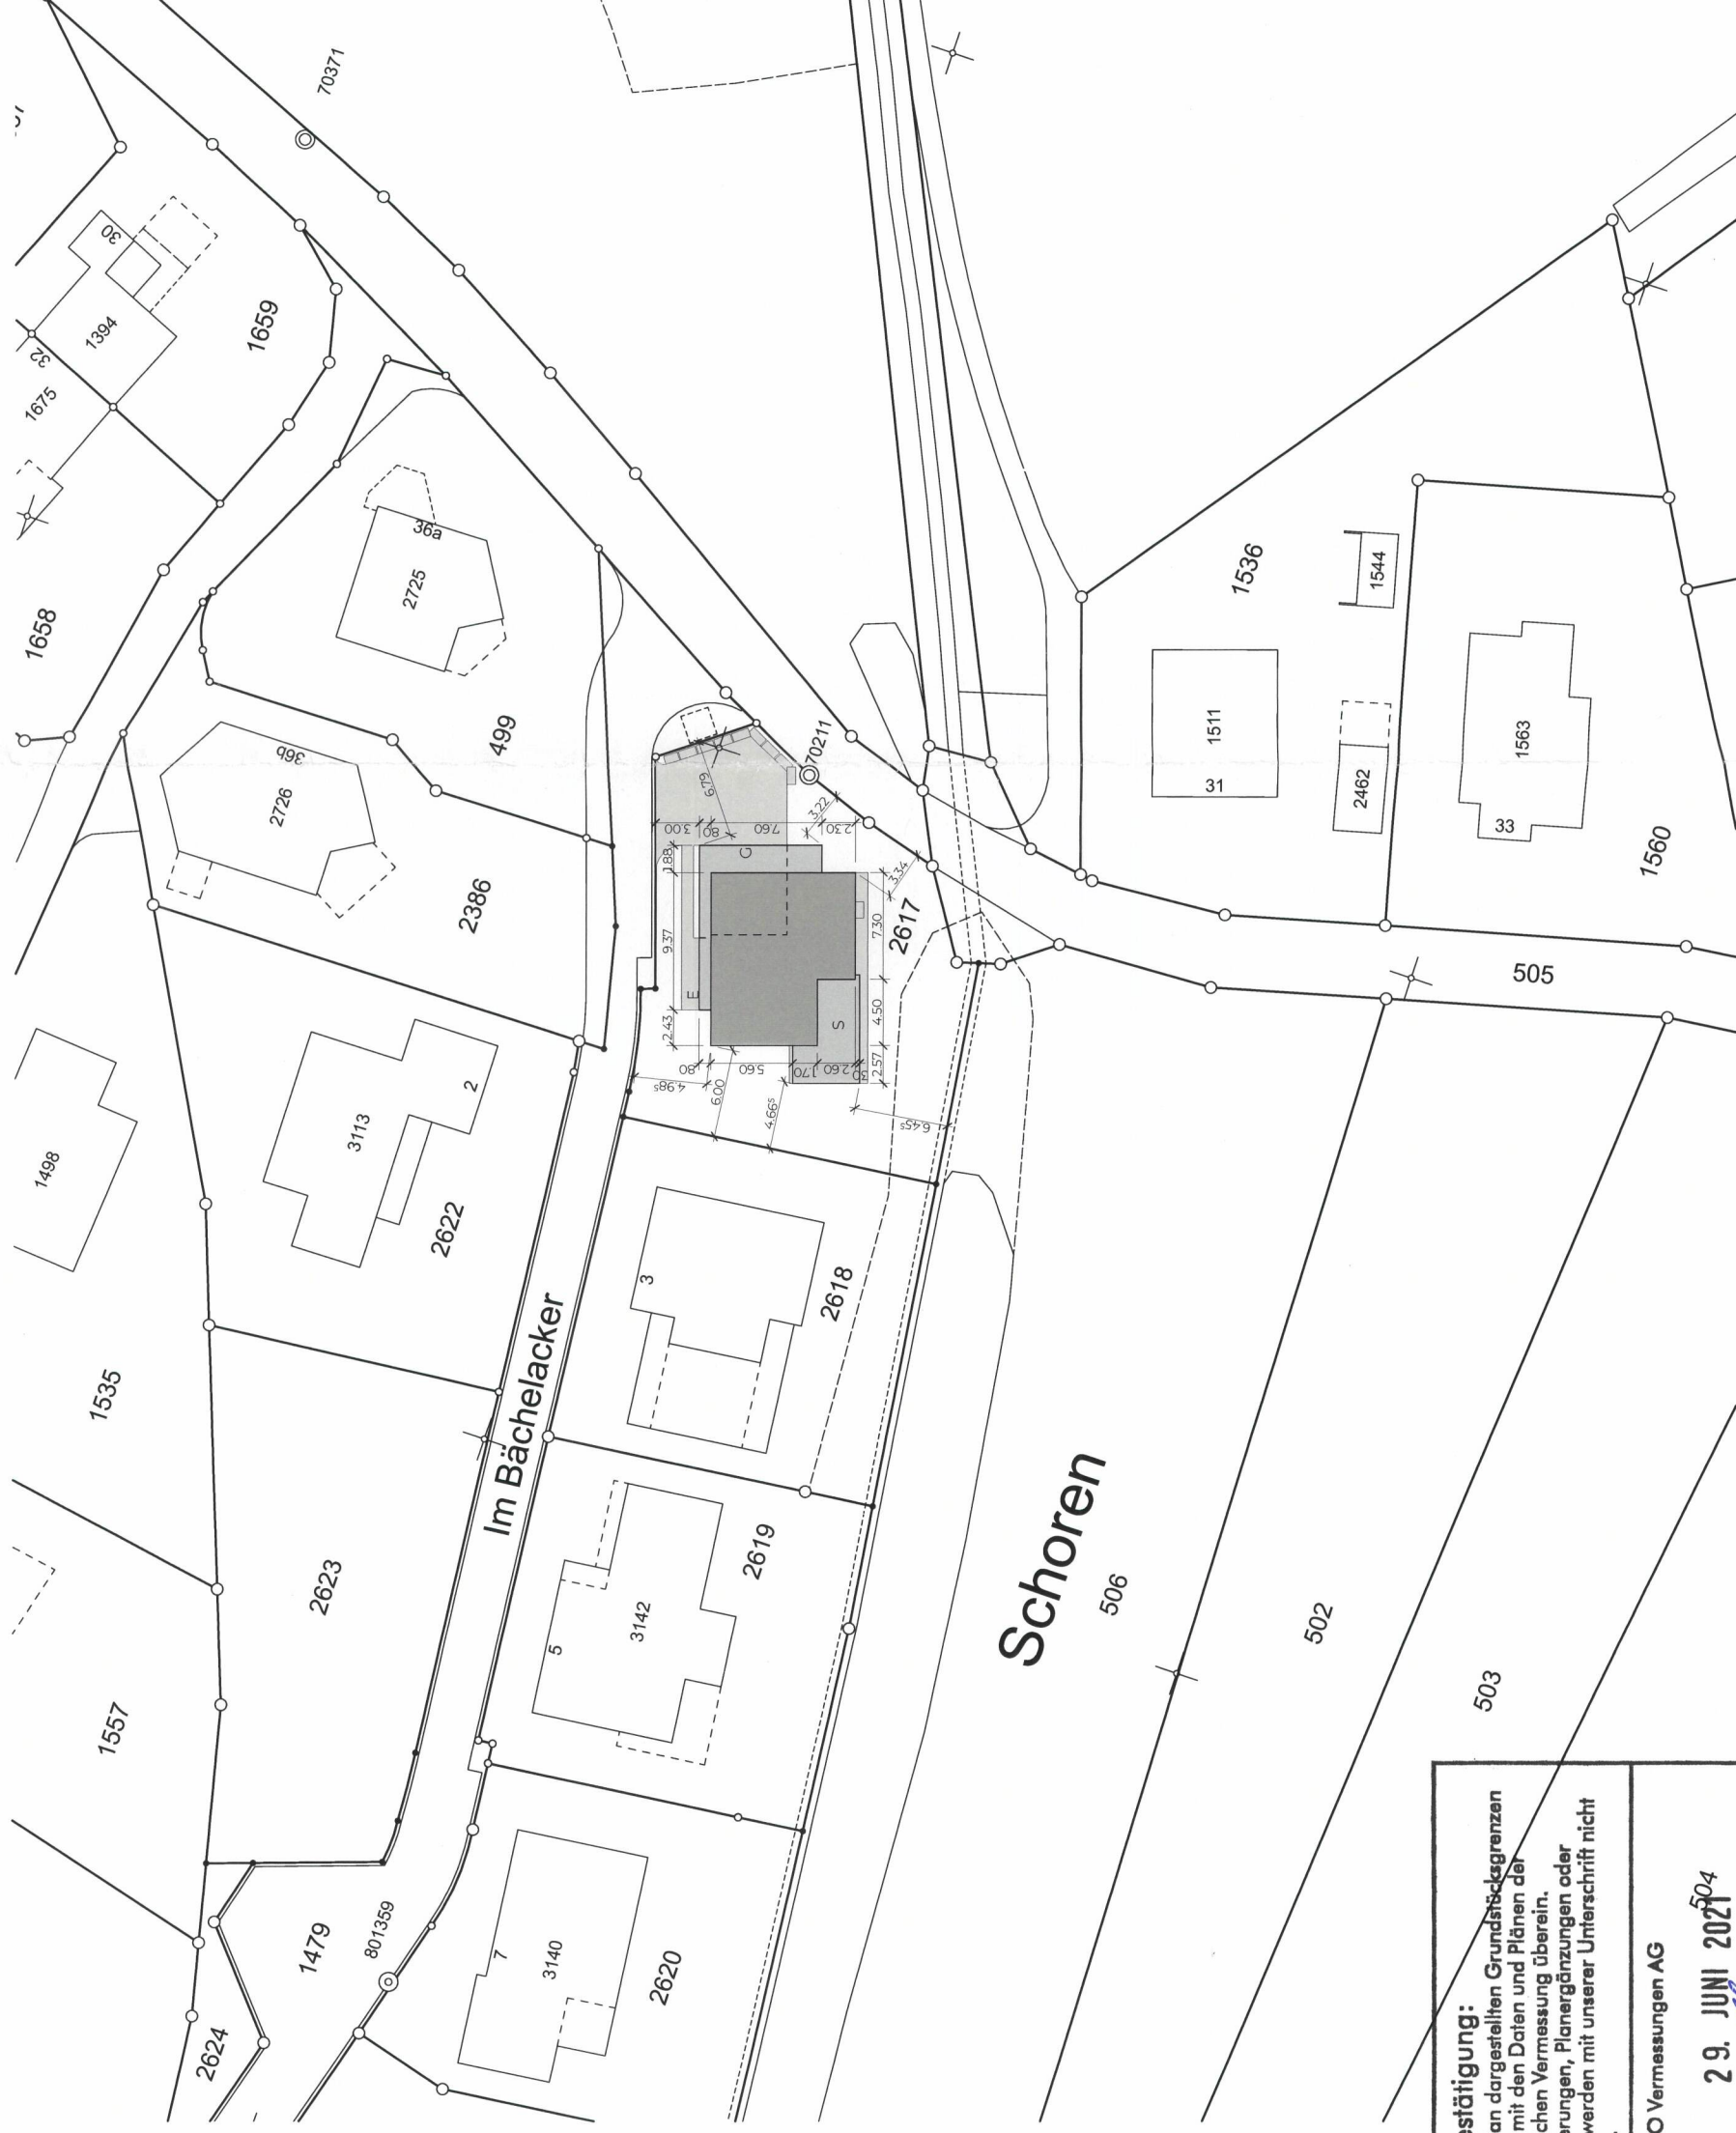

Planbestätigung:

Die im Plan dargestellten Grundstücksgrenzen stimmen mit den Daten und Plänen der amtlichen Vermessung überein.
Planänderungen, Planergänzungen oder Projekte werden mit unserer Unterschrift nicht bestätigt.

GEOINFO Vermessungen AG

Wil, 20 III 2021⁵⁰⁴

Unterschrift: