

Die Nutzung dieses Planes für gewerbliche Zwecke und für Veröffentlichungen ist bewilligungspflichtig.


Grundstücke mit unterstrichener Nummer sind grundbuchlich noch nicht erledigt (Bsp. 1854)

Ausgabedatum: 25.10.2010



GEOINFO AG

Geo-IT und Vermessung
Speerstrasse 10 9500 Wil
Tel: 071 932 70 70 Fax: 071 932 70 80

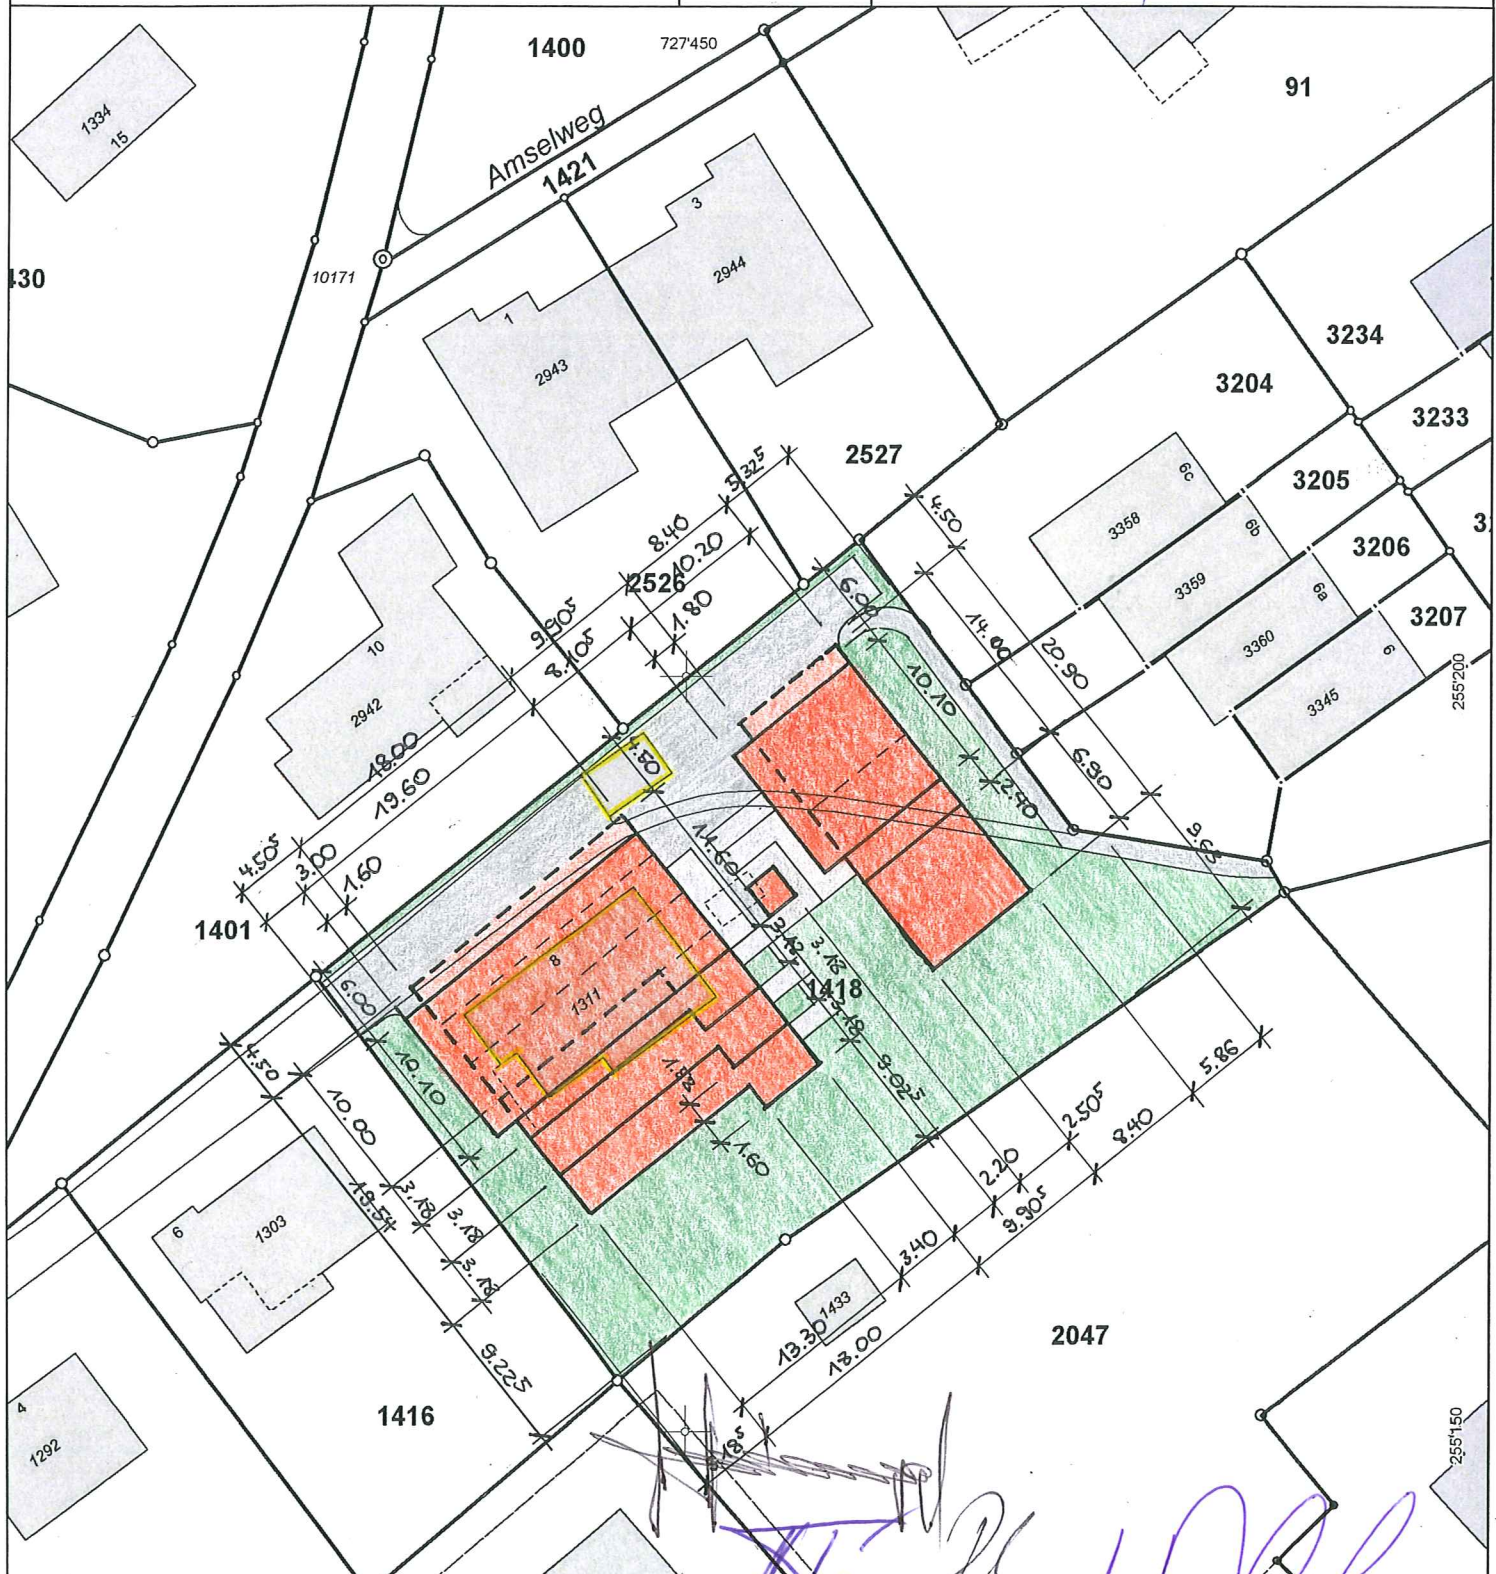

Bauobjekt: Neubau 2 Terrassenhäuser Parz. 1418
Stutzenbühlstrasse, 9242 Oberuzwil

Die Bauherrschaft:

Bauherrschaft: Baukonsortium Amselweg
c/o B+P Architektur AG, Uzwil

Der Grundeigentümer:

Architekt: B+P Architektur AG, Fritschi Mantel
Wilenstrasse 8a, 9240 Uzwil

Der Architekt:

Situation MST.: 1:500

Datum 26.10.2010 sm

