


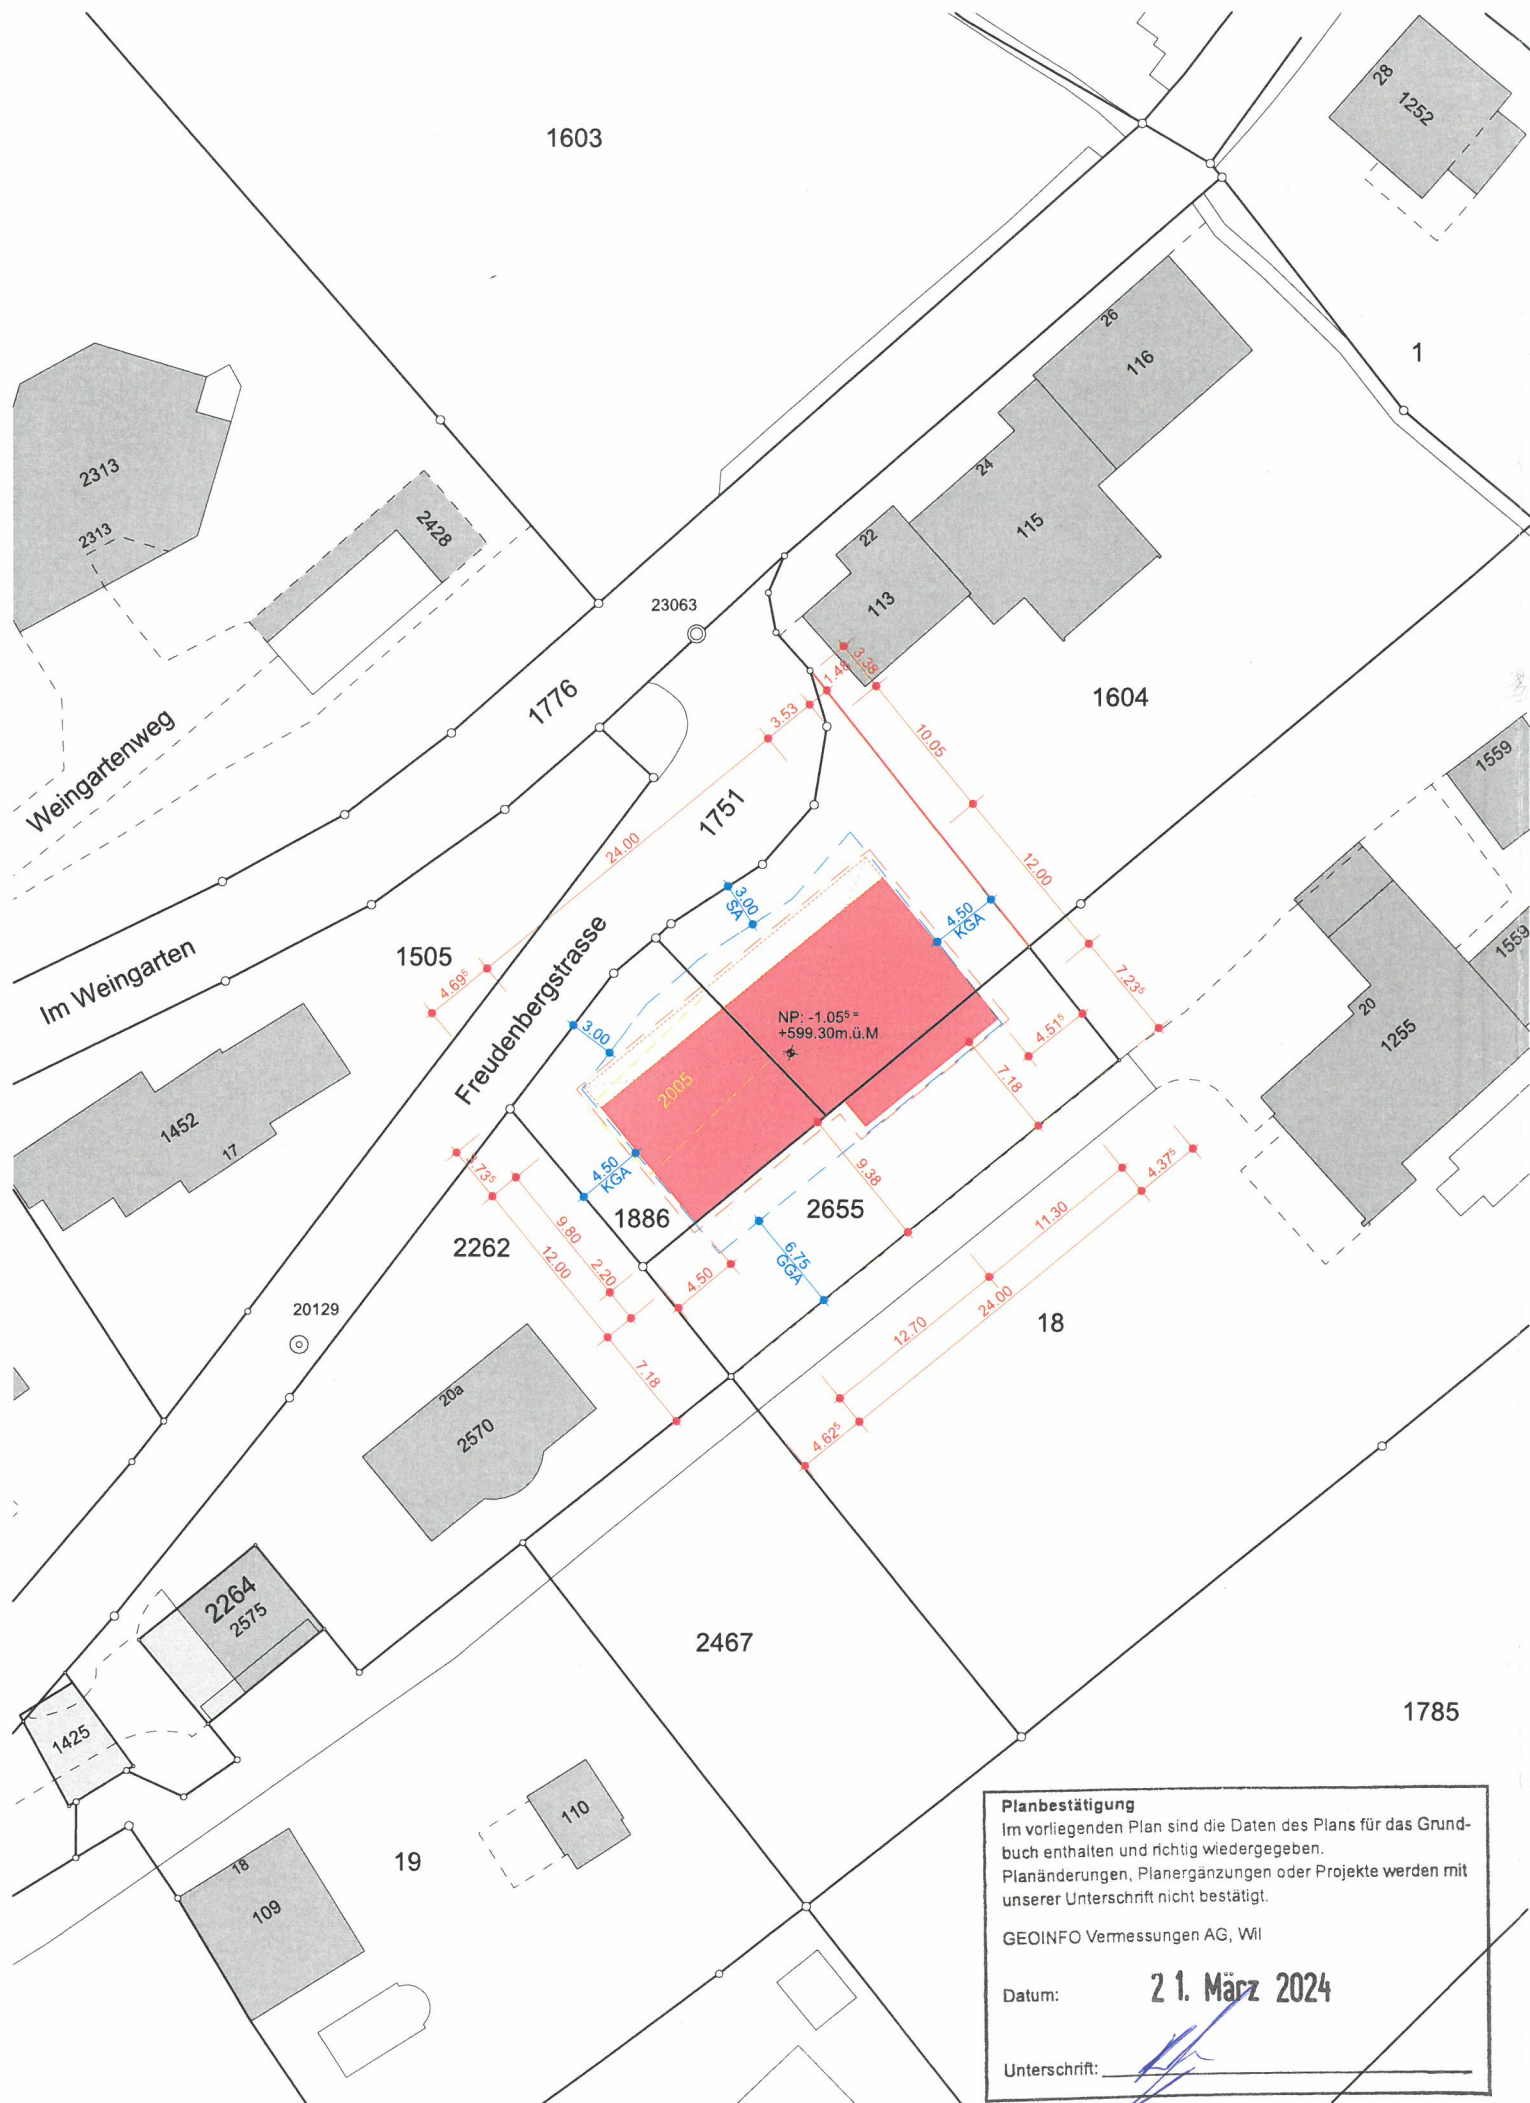


Henau, 28.03.24

Bauherrschaft /
Grundeigentümer:

Projektverfasser /
Architekt:

Legende:

- Bestehend
- Neu
- Abbruch

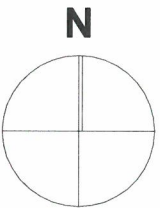

± 0.00 = OK fertig Boden Erdgeschoss = 600.35⁵ m.ü.M

Bauherr	Dieter Kunz Weingartenweg 2, 9242 Oberuzwil
Bauobjekt	Überbauung Freudenberg
Bauplatz	Freudenbergstrasse 9242 Oberuzwil

Situation

Baueingabe	Gez: def	Dat: 18.03.24	Pl. Nr.: 4117 BE-01
Mst. 1:500		Rev:	Format: 42 / 30

Trunz Wirth Architektur
Baumanagement