Kanton St.Gallen
Bau- und Umweltdepartement

Hochbauamt

Rehwaldhütte
9242 Oberuzwil

Gesamtleitung

Kanton St.Gallen
Bau- und Umweltdepartement Hochbauamt
Lämmlisbrunnenstrasse 54, 9001 St.Gallen
T 058 229 30 17 M info.bud@sg.ch

Bauingenieur

wlw Bauingenieure AG
Bahnweg 68
8887 Mels

Bauprojekt: Grundstück Nr. 1242, Rehwaldhütte
Situation 1:500

Plannummer wlw: 6223-1

Datum	04.02.2025	Format	42 x 30	Gezeichnet	SL
Revisionen				Visum	JH

Mels, 04. Februar 2025

Legende:

- Bestehend
- Abbruch
- Neu

Die Bauherrschaft / Der Grundeigentümer

Kanton St.Gallen
Hochbauamt
~~Kantonsbaumeister~~

Der Planverfasser

wlw Bauingenieure AG
Bahnweg 68
8887 Mels

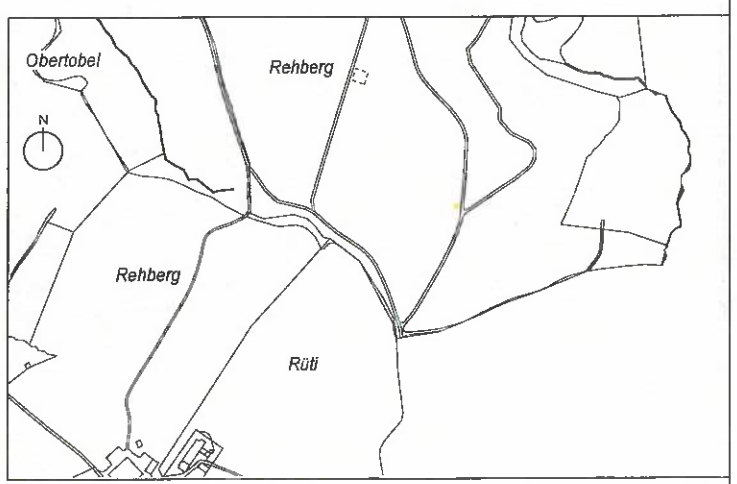
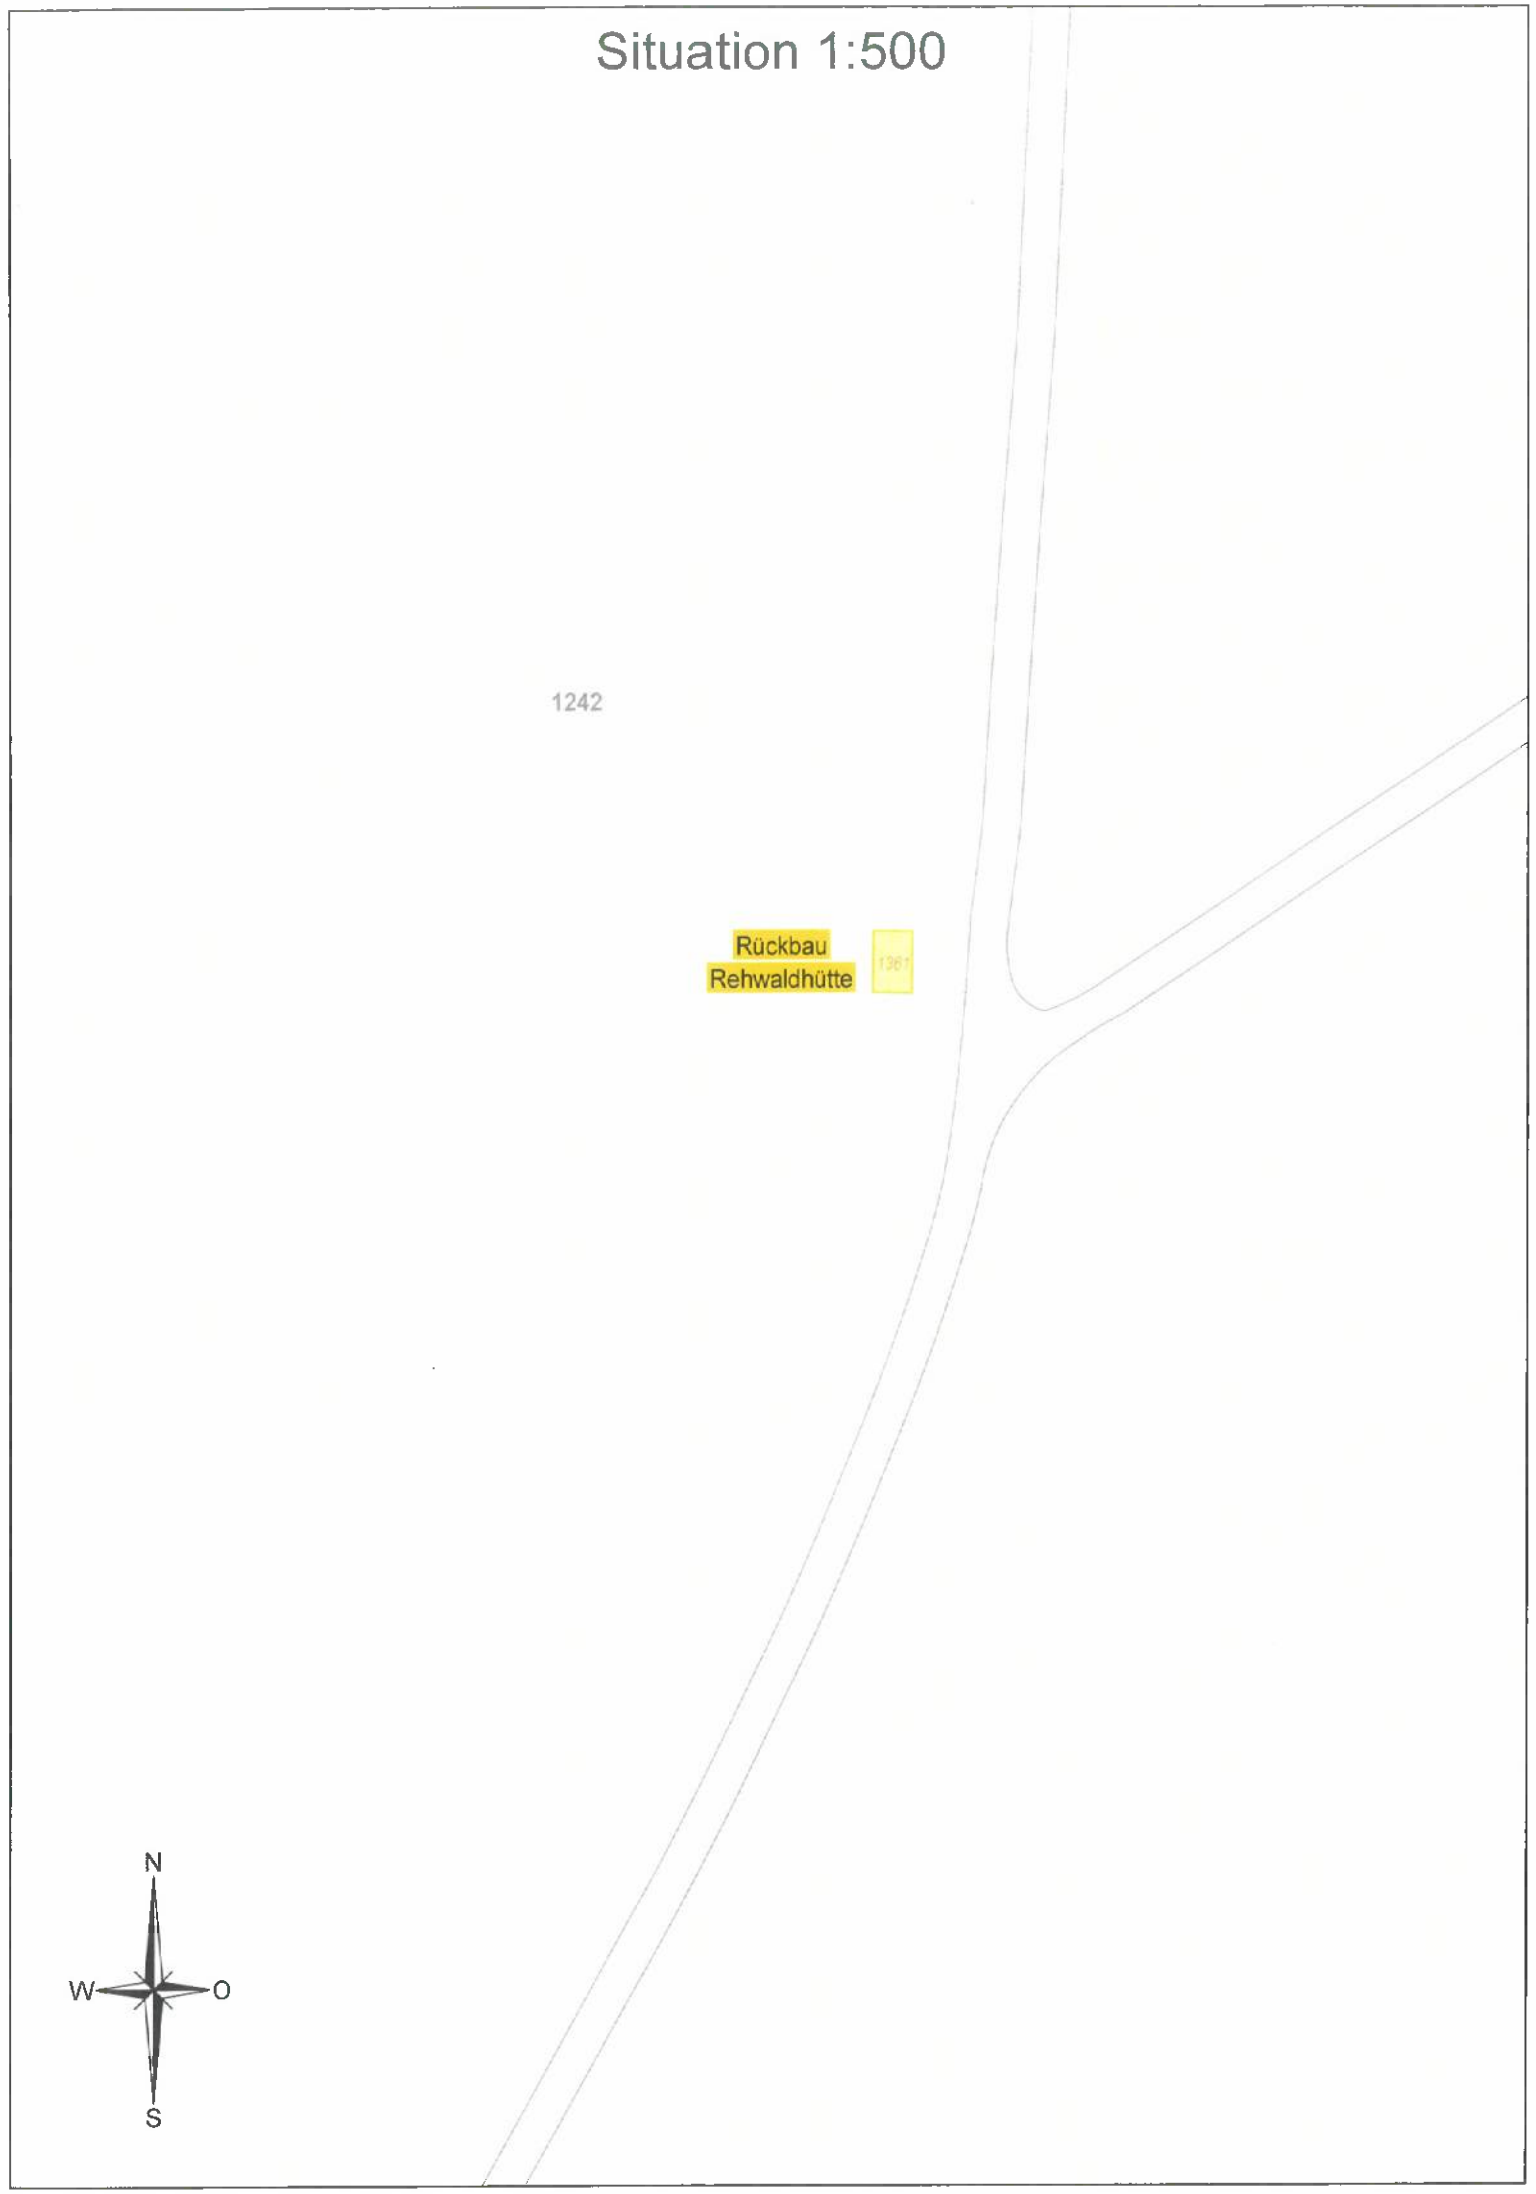
Situation 1:500