

Sanierung MFH Buchschacher
Austrasse 10, 9242 Oberuzwil

Zili AG · planen · bauen · renovieren
Hauptstrasse 43, 9552 Bronschhofen

MST 1:500


OK FERTIG BODEN EG = $\pm 0.00 = 579.20 \text{ M.ü.M}$

8. Oktober 2020 / mwig / 2319


Baueingabe

Bronschhofen, 8. Oktober 2020

~~Ständes~~ Ständes Buchstaben

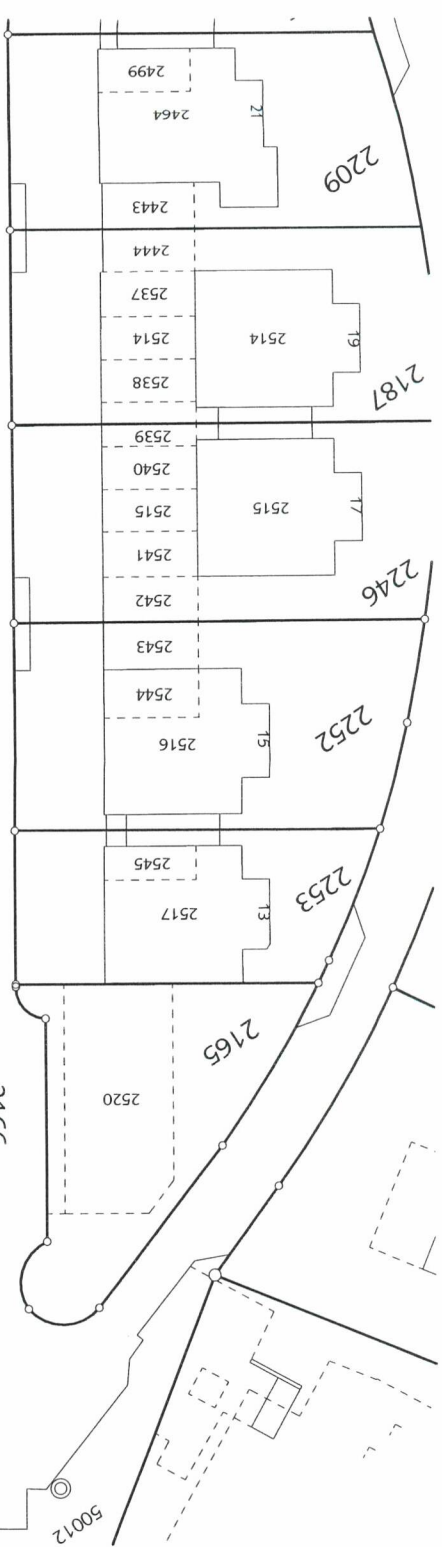

Auwiies

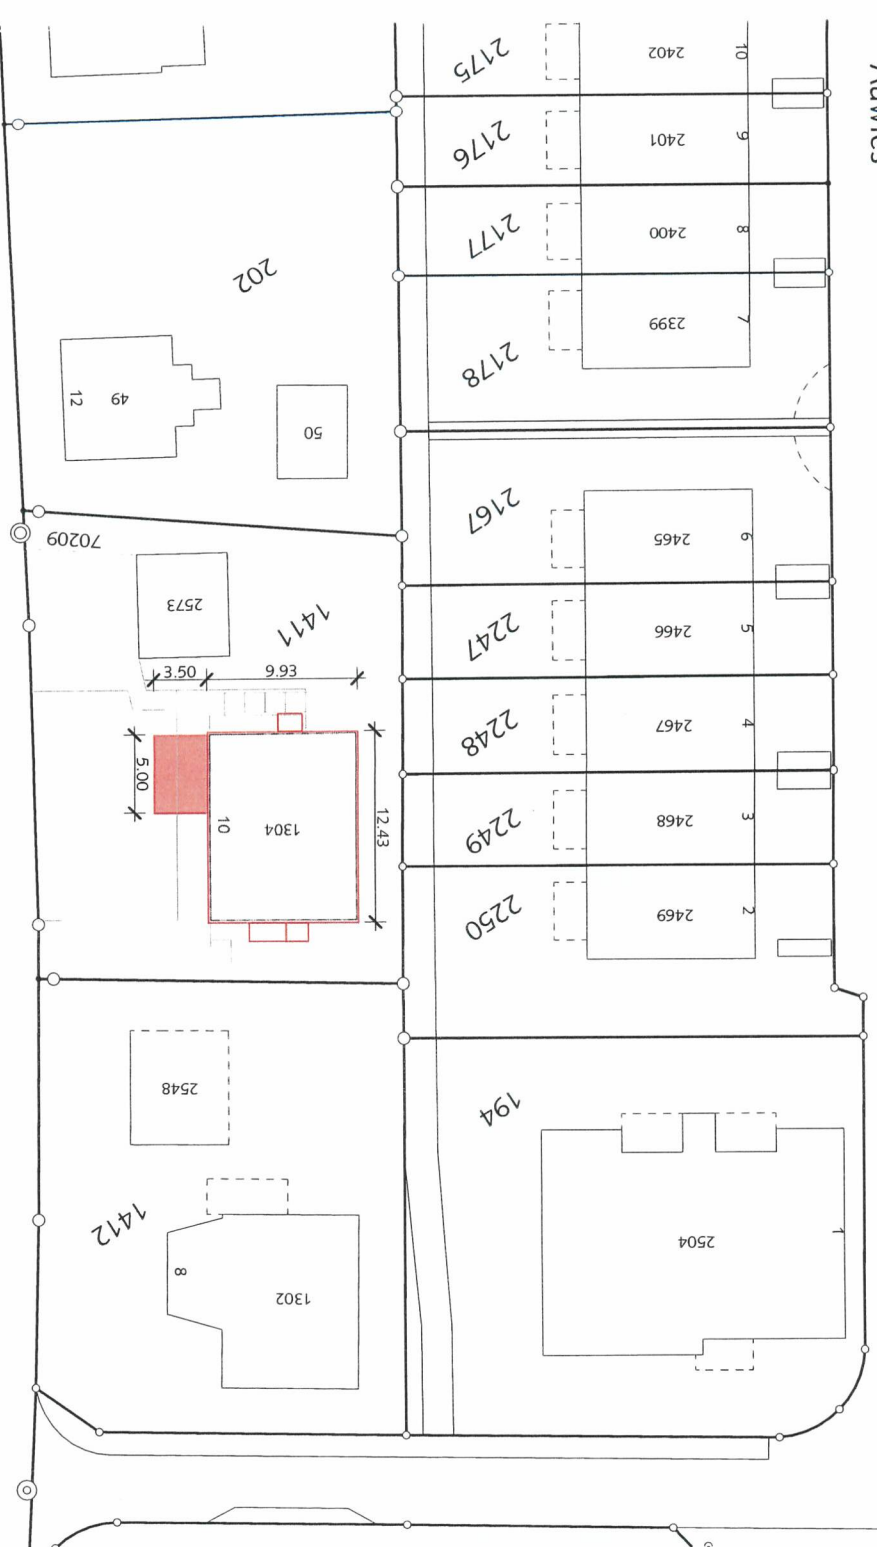

Die im Plan dargestellten Grundstücksgrenzen stimmen mit den Daten und Plänen der amtlichen Vermessung überein.
Planänderungen, Planergänzungen oder Projekte werden mit unserer Unterschrift nicht bestätigt.

GEOINFO Vermessungen AG

Will,

09. Okt. 2020

Unterschrift: