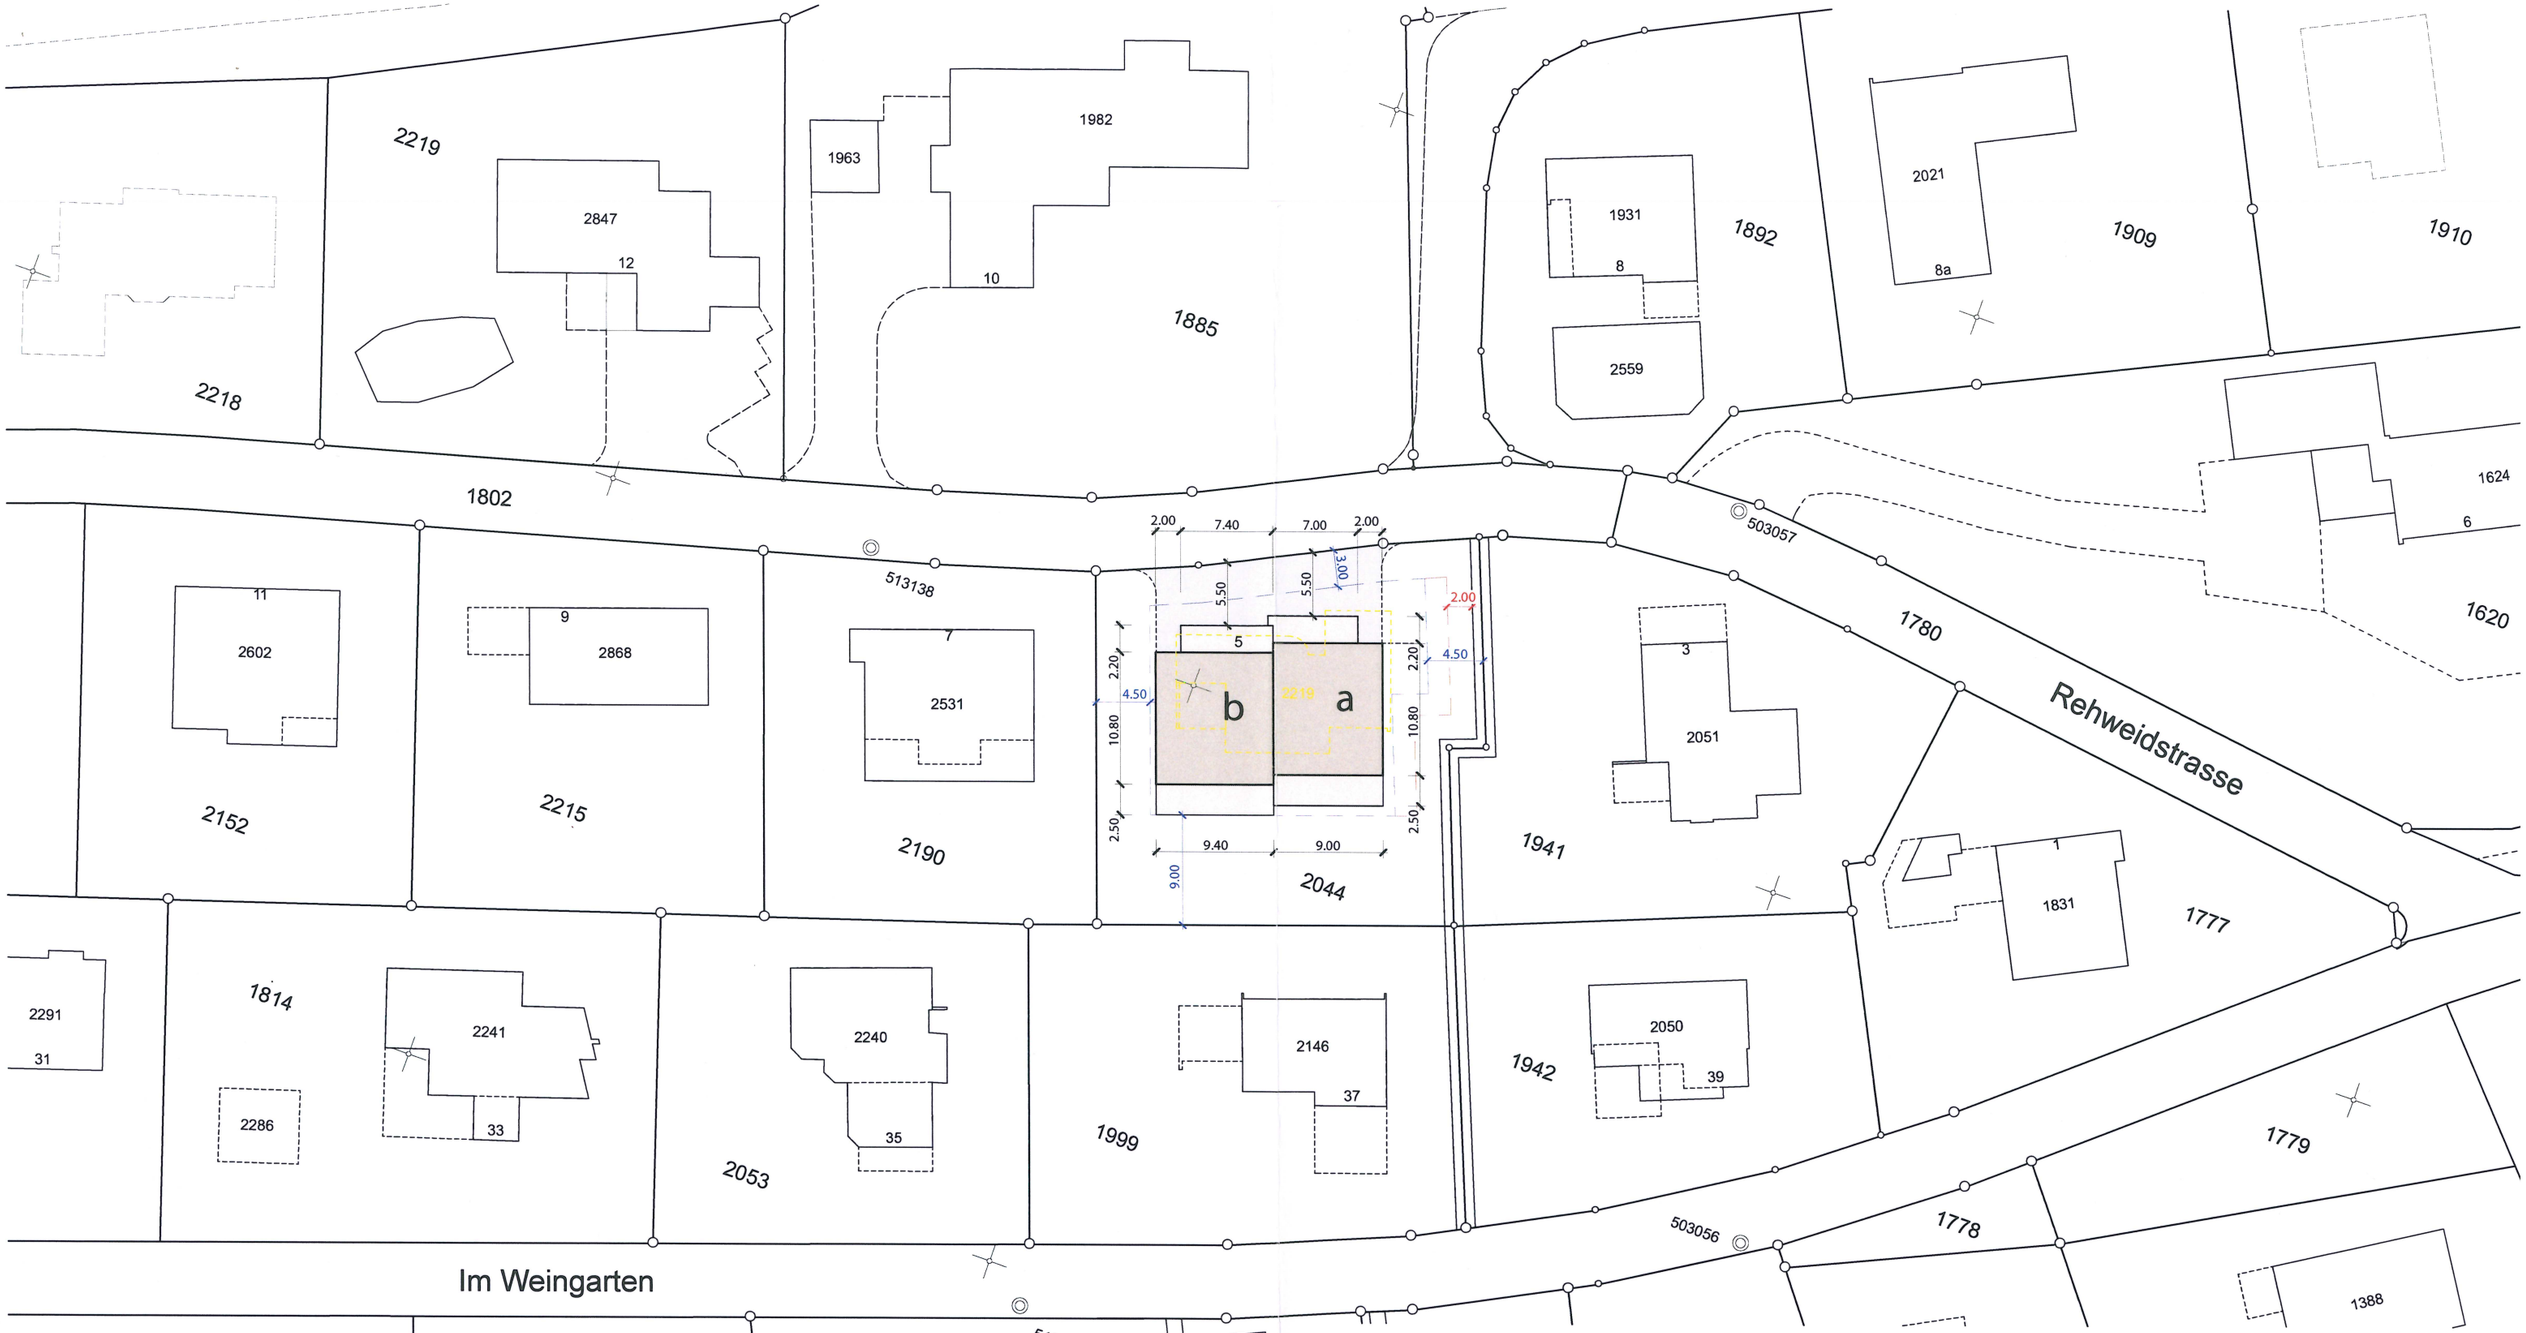

Planbestätigung:
Die im Plan dargestellten Grundstücksgrenzen stimmen mit den Daten und Plänen der amtlichen Vermessung überein.
Planänderungen, Planergänzungen oder Projekte werden mit unserer Unterschrift nicht bestätigt.

GEOINFO Vermessungen AG, Gossau
Datum: 20.7.18
Unterschrift:

bauherr / grundeigentümer
alen blazanovic
oberdorfstrasse 20
8153 rümlang

ort/datum: niederuzwil /19.07.2018

projektverfasser
arex baumanagment ag
bahnhofstrasse 128
9244 niederuzwil

ort/datum: niederuzwil / 19.07.2018

baueingabe

haus a = 623.55 haus b = 624.50

situation 1:500

0 25m

objekt: neubau zwei efh - rehweidstrasse 5, 9242 oberuzwil

bauherr: alen blazanovic, oberdorfstrasse 20, 8153 rümlang

projekt: b17-21
datum: 19.07.2018 vd
rev.:
format: a3

arex BAUMANAGEMENT
bahnhofstrasse 128 - 9244 niederuzwil
tel. 071 246 01 51 - fax 071 246 01 54