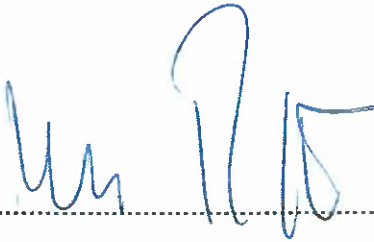


bürge wendel architekten gmbh

architektur | städtebau | gestaltung

Grundeigentümer/in und Gesuchsteller/in

Baldegger Immobilien AG Oberuzwil
Herr Urs Baldegger
Flawilerstrasse 36
9242 Oberuzwil


.....
Oberuzwil, den 03.11.2023.....


Projektverfasser

bürge wendel architekten gmbh
Herr Pascal Bürge
Herr Pascal Wendel
Flawilerstrasse 30
9500 Wil


.....
Wil, den 03.11.2023.....

-  Bestand
-  Abbruch
-  Neubau

±0.00 = OK FB EG = 590.26 m.ü.M

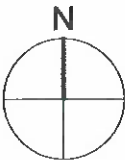


Baldegger Immobilien AG Oberuzwil, Flawilerstrasse 36, 9242 Oberuzwil

2023_003_Nebau MFH_Flawilerstrasse 41_Oberuzwil SG

Plan Nr.	3.1	Objekt Nr.	2023_003	Massstab	1:500	Datum	03.11.2023	Plangr.	630/297
----------	-----	------------	----------	----------	-------	-------	------------	---------	---------

Situation	Baueingabe
-----------	------------

Oberuzwil

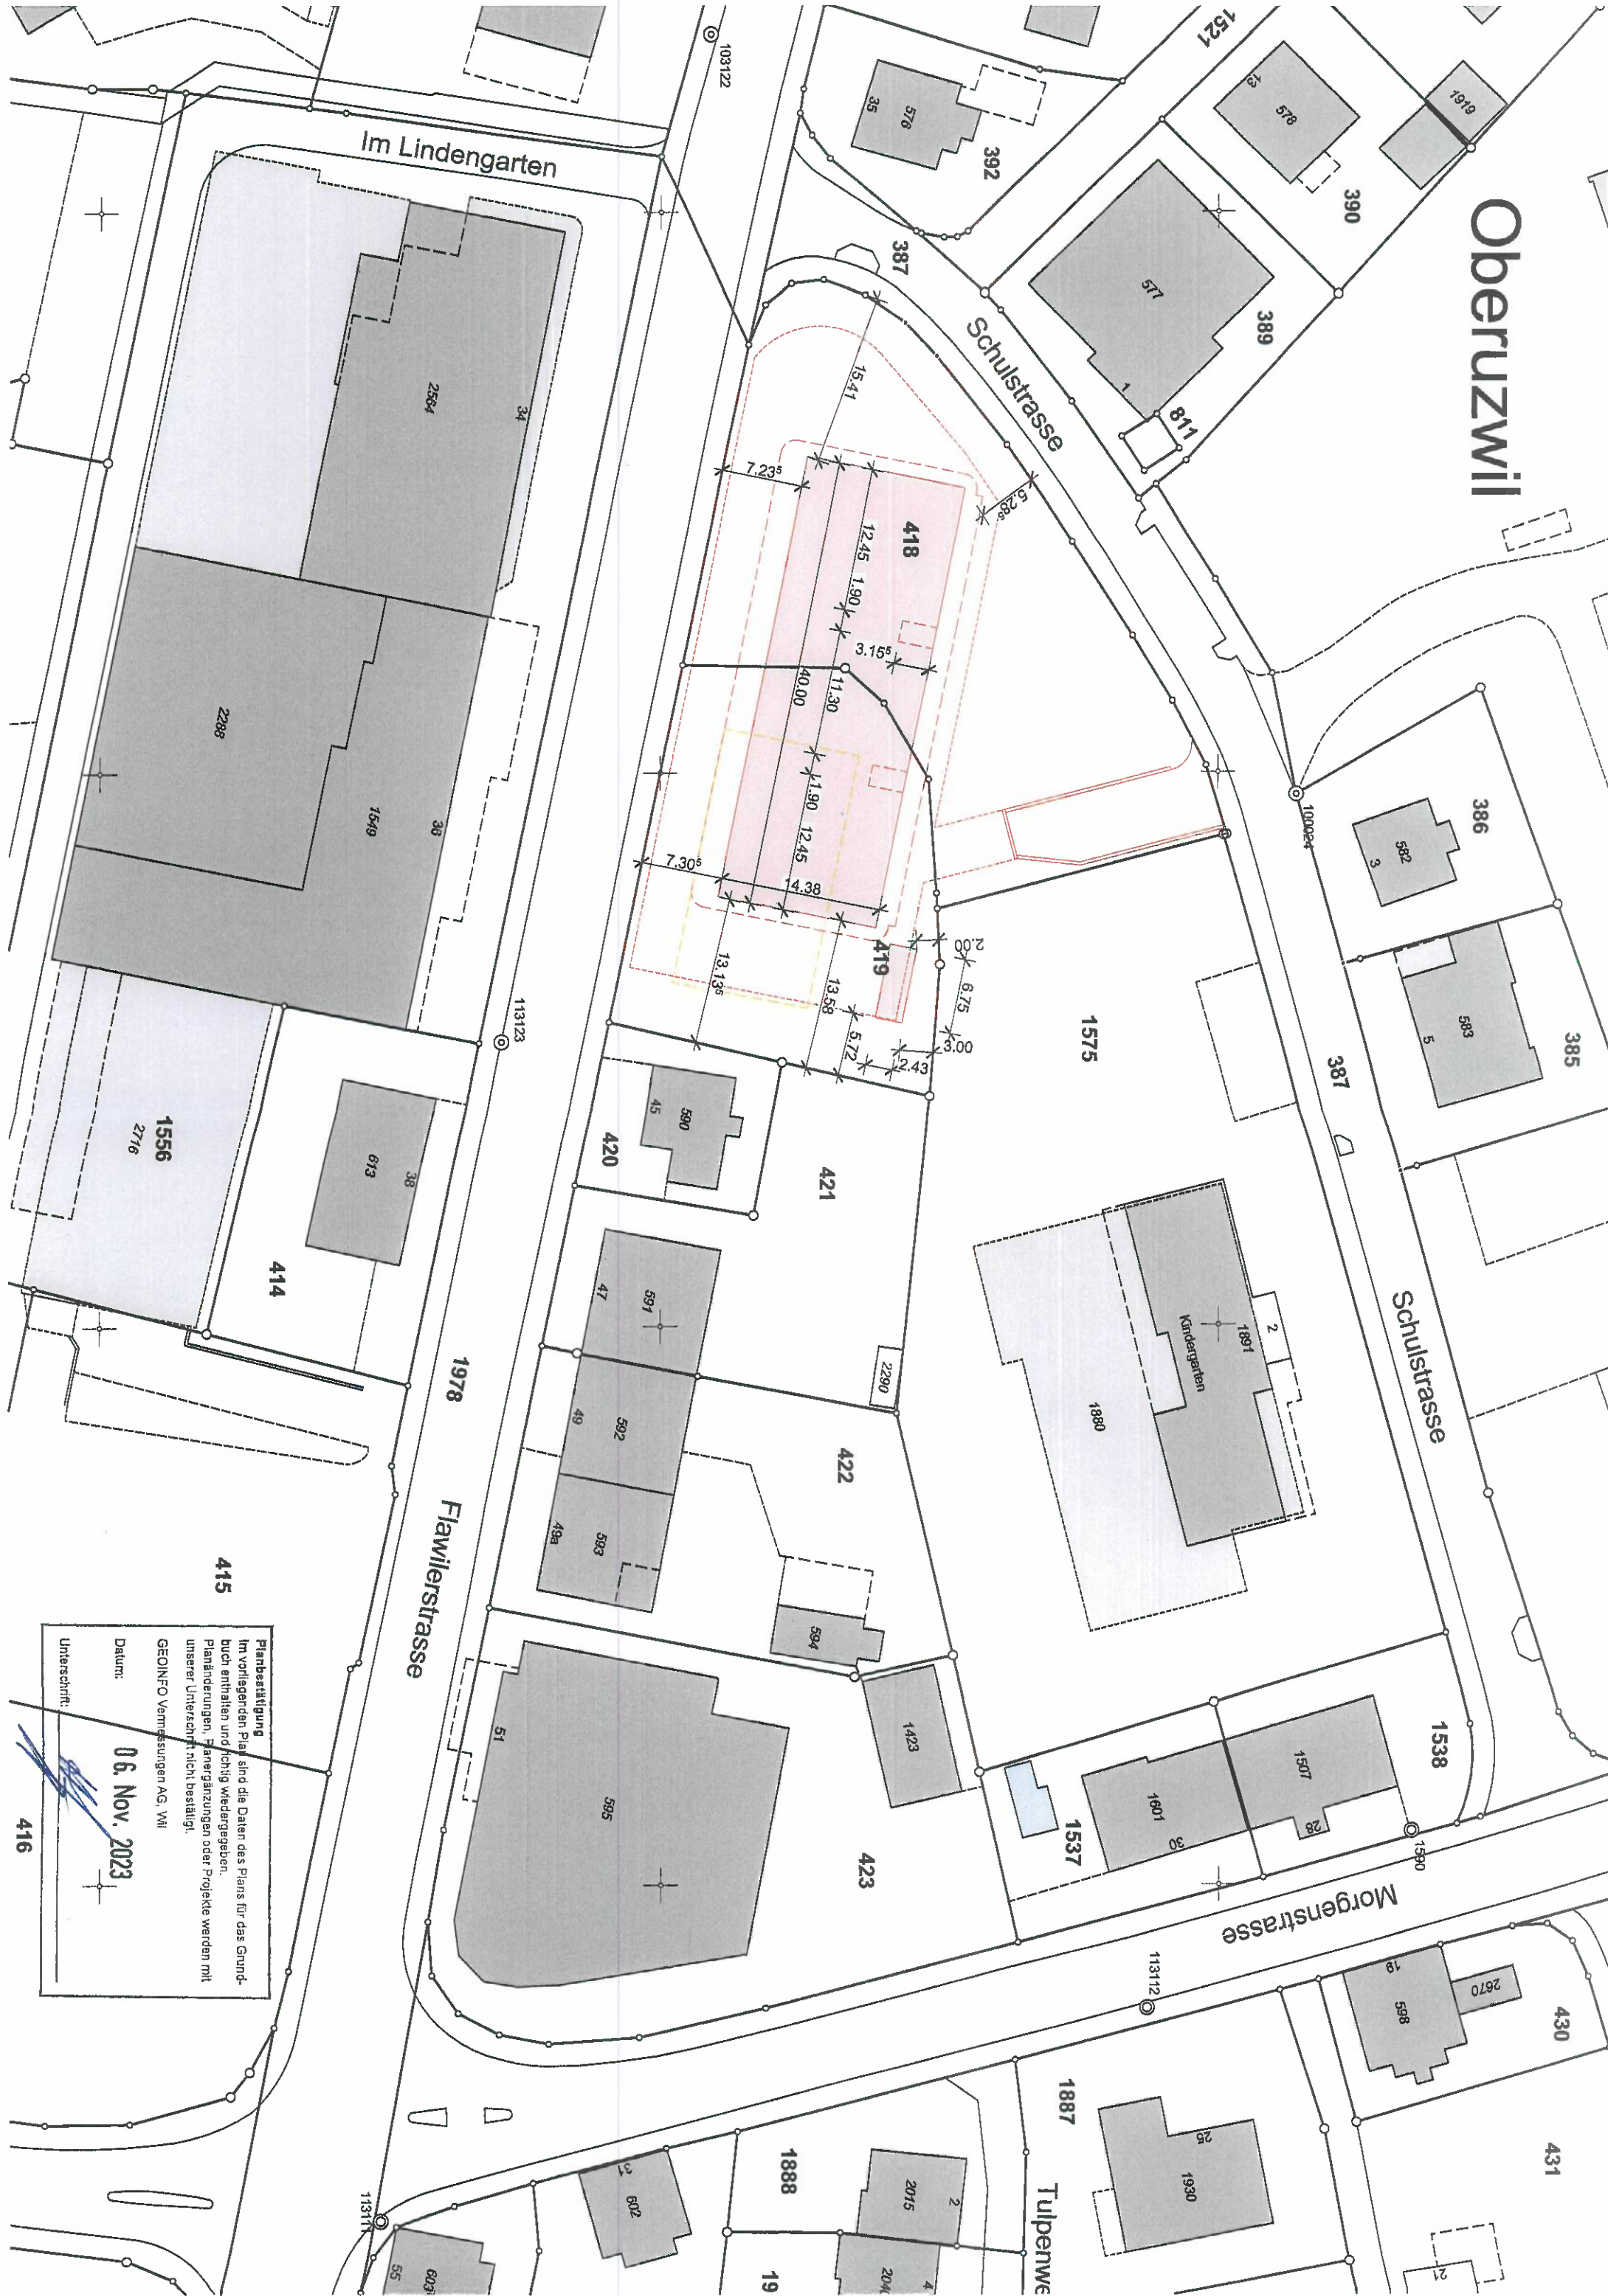

Planbestätigung
Im vorliegenden Plan sind die Daten des Plans für das Grundbuch enthalten und richtig wiedergegeben.
Planänderungen, Planergänzungen oder Projekte werden mit unserer Unterschrift nicht bestätigt.
GEOINFO Vermessungen AG, WIL

Datum: 06. Nov. 2023

Unterschrift: 

416